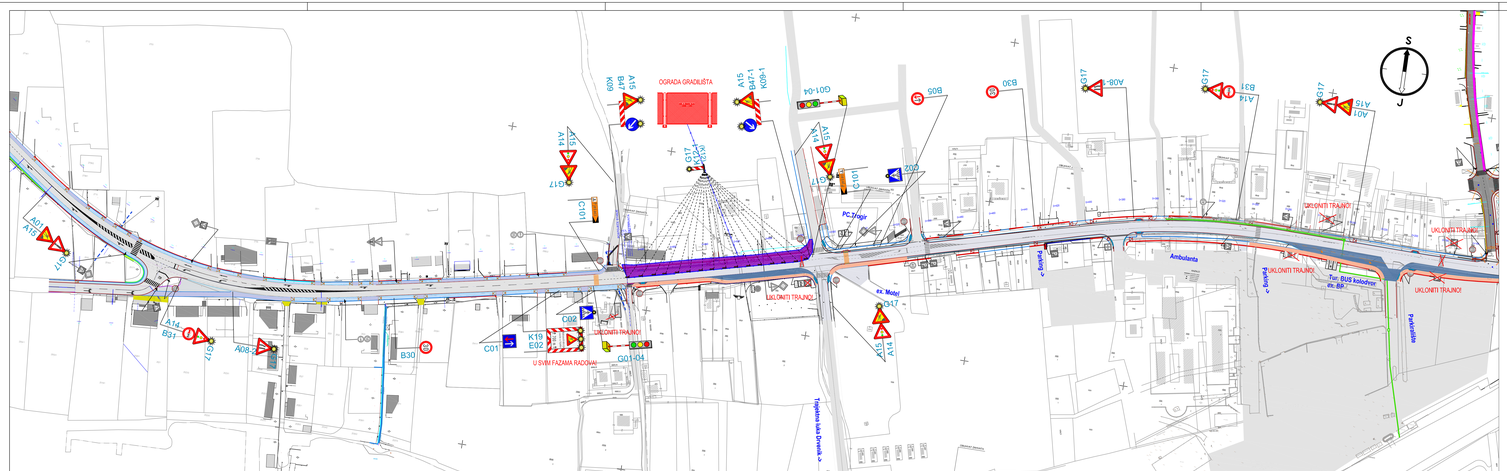

NOVI IZGRAĐENI KOLNIK

NOVI IZGRAĐENI NOGOSTUP

PROMETNI PROJEKTI d.o.o.

Split, Poljička 2
Tel: 021/346-000
Fax: 021/345-663
ESM: 098-481-333
e-mail: info@prometniprojekti.hr

INVESTITOR: SPLITSKO - DALMATINSKA ŽUPANIJA ŽUPANIJSKA UPRAVA ZA CESTE - SPLIT SPLIT, Rudera Boškovića 22	
NAZIV PROJEKTA: PRIVREMENA REGULACIJA PROMETA U TIJEKU REKONSTRUKCIJE DIJELA ŽC6133 U TROGIRU	
VRSTA PROJEKTA: PROMETNI PROJEKT - ELABORAT	
RAZINA PROJEKTA: IZVEDBENI PROJEKT	
SADRŽAJ: SITUACIJA PRIVREMENE SIGNALIZACIJE U "FAZI 5" IZVOĐENJA RADOVA	
PROJEKTANT: MIREILA ŠIMUNOVIĆ, dipl.inž.prom. HRVATSKA KOMORA INŽENJERA GRAĐEVINARSTVA Mirela Šimunović dipl.ing. prom. Ovlašteni inženjer prometnog ured. G 4086	MJERILO: 1 : 1000 DATUM: srpanj 2022.
SURADNIK ZA PROMETNO RJEŠENJE: BOŽEN MARKOVIĆ, dipl. prom.	BROJ PROJEKTA: 38/22 BROJ PRILOGA: 3.5.

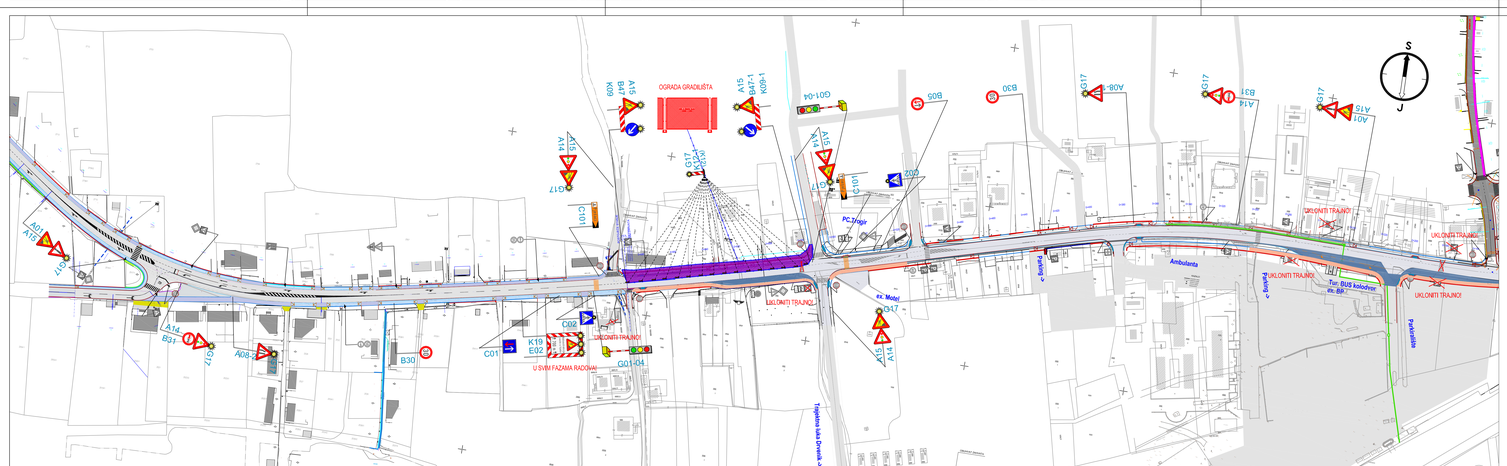

NOVI IZGRAĐENI KOLNIK

NOVI IZGRAĐENI NOGOSTUP

PROMETNI PROJEKTI d.o.o.

Split, Poljička 2
Tel: 021/346-000
Fax: 021/345-663
ESM: 098-481-333
e-mail: info@prometniprojekti.hr

INVESTITOR: SPLITSKO - DALMATINSKA ŽUPANIJA ŽUPANIJSKA UPRAVA ZA CESTE - SPLIT SPLIT, Rudera Boškovića 22	
NAZIV PROJEKTA: PRIVREMENA REGULACIJA PROMETA U TIJEKU REKONSTRUKCIJE DIJELA ŽC6133 U TROGIRU	
VRSTA PROJEKTA: PROMETNI PROJEKT - ELABORAT	
RAZINA PROJEKTA: IZVEDBENI PROJEKT	
SADRŽAJ: SITUACIJA PRIVREMENE SIGNALIZACIJE U "FAZI 5" IZVOĐENJA RADOVA	
PROJEKTANT: MIREILA ŠIMUNOVIĆ, dipl.inž.prom. HRVATSKA KOMORA INŽENJERA GRAĐEVINARSTVA Mirela Šimunović dipl.ing. prom. Ovlašteni inženjer prometnog ured. G 4086	MJERILO: 1 : 1000 DATUM: srpanj 2022.
SURADNIK ZA PROMETNO RJEŠENJE: BOŽEN MARKOVIĆ, dipl. prom.	BROJ PROJEKTA: 38/22 BROJ PRILOGA: 3.5.