


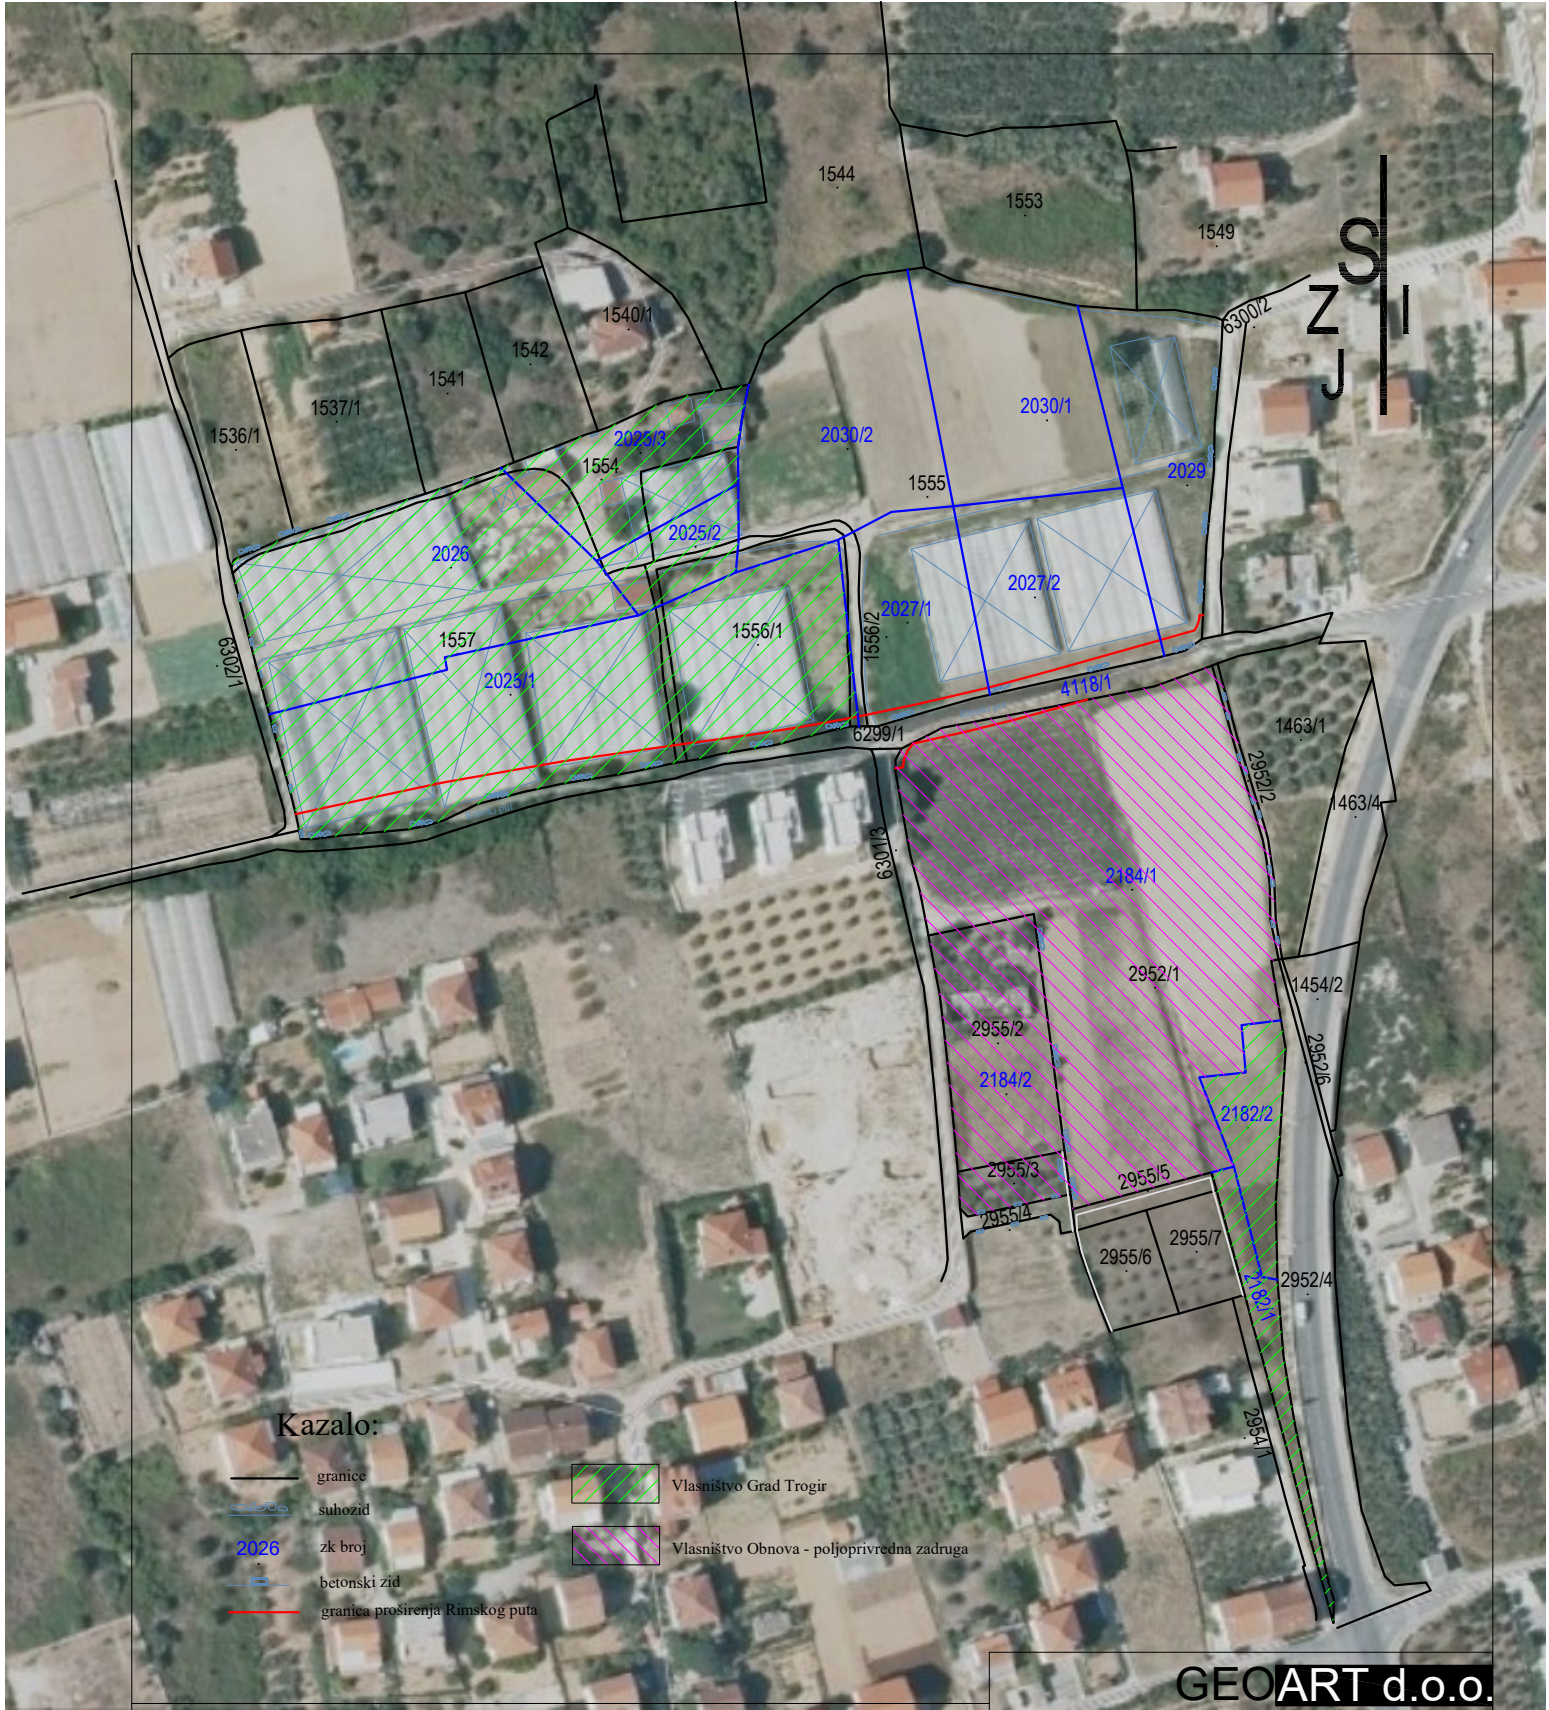

Kazalo:

- granice
- suhozid
- 2026 zk broj
- betonski zid
- granica proširenja Rimskog puta
- Vlasništvo Grad Trogir
- Vlasništvo Obnova - poljoprivredna zadruga

GEOART d.o.o.

za arhitektonsko projektiranje i geodeziju
Kneza Trpimira 9, 21220 Trogir; mob: +38520915788615; email: info@geart.hr; www.geart.hr

Na geodetskoj situaciji je prikazan posjed koji obuhvaća kat.čestice 1554, 1555, 1556/1, 1556/2, 1557, 2952/1 i 2952/2 sve k.o. Trogir koje odgovaraju česticama zemlje 2025/1, 2025/2, 2025/3, 2026, 2027/1, 2027/2, 2029, 2030/1, 2030/2, 2182/1, 2182/2, 2184/1 sve k.o. Trogir

NAPOMENA!
Sastavni dio ove geodetske situacije je PRILOG 1 na kojem su prikazani iskazi površina i identifikacija predmetnih čestica.

PREDMET		BROJ PREDMETA	
Geodetski situacijski nacrt LIST2		/22	
SADRŽAJ		MJEŠLO	
zk. čest. 2025/1, 2025/2, 2025/3, 2026, 2027/1 i dr.		1:2000	
KATASTARSKA OPĆINA		DATUM	
Trogir		10.11.2022.	
NARUČITELJ		Ante Milat mag.ing.geodezije	
Grad Trogir			
IZRADILI			
OVJERA		Ante Milat mag.ing.geodezije	
GEOART d.o.o.			