


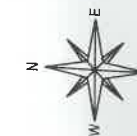


SKICA IZMJERE

Mjerilo 1:1000



- | | | |
|---|-----|---|
| ① | 1/1 | KUDELIK DRAŽEN, PUT SالدUNA 18, TROGIR (VLASNIK), OIB: 04653664326 |
| ② | 1/1 | KUDELIK STJEPAN, Mornarska 17, Trogir (VLASNIK), OIB: 07393050523 |
| ③ | 1/1 | Sunko Ante, Kaštel Štafilić, Uska ulica 4 (VLASNIK), OIB: 72702452120 |
| ④ | 1/1 | DŽANKO DOMINKA, SVIH SVETIH 4, KAŠTEL LUKŠIĆ (VLASNIK), OIB: 38000285340 |
| ⑤ | 1/1 | TEŠIJA VLADIMIR, Osječka 24 B, Split (VLASNIK), OIB: 16688817822 |
| ⑥ | 1/2 | Kudelik Stjepan, MORNARSKA 17, Trogir (VLASNIK), OIB: 07393050523 |
| ⑦ | 1/2 | Kudelik Stjepan, MORNARSKA 17, Trogir (VLASNIK), OIB: 07393050523 |
| ⑧ | 1/1 | KUDELIK ĐURĐICA, PUT SالدUNA 18, TROGIR (VLASNIK), OIB: 86110899372 |
| ⑨ | 1/1 | IVKOVIĆ MARJAN, NEPOZNATA 88, BRISTIVICA (POSJEDNIK) |
| ⑩ | 1/1 | PUTEVI PUTEVI PUTEVI PUTEVI, TROGIR, TRG IVANA PAVLA II, TROGIR (POSJEDNIK) |
| ⑪ | 1/1 | |

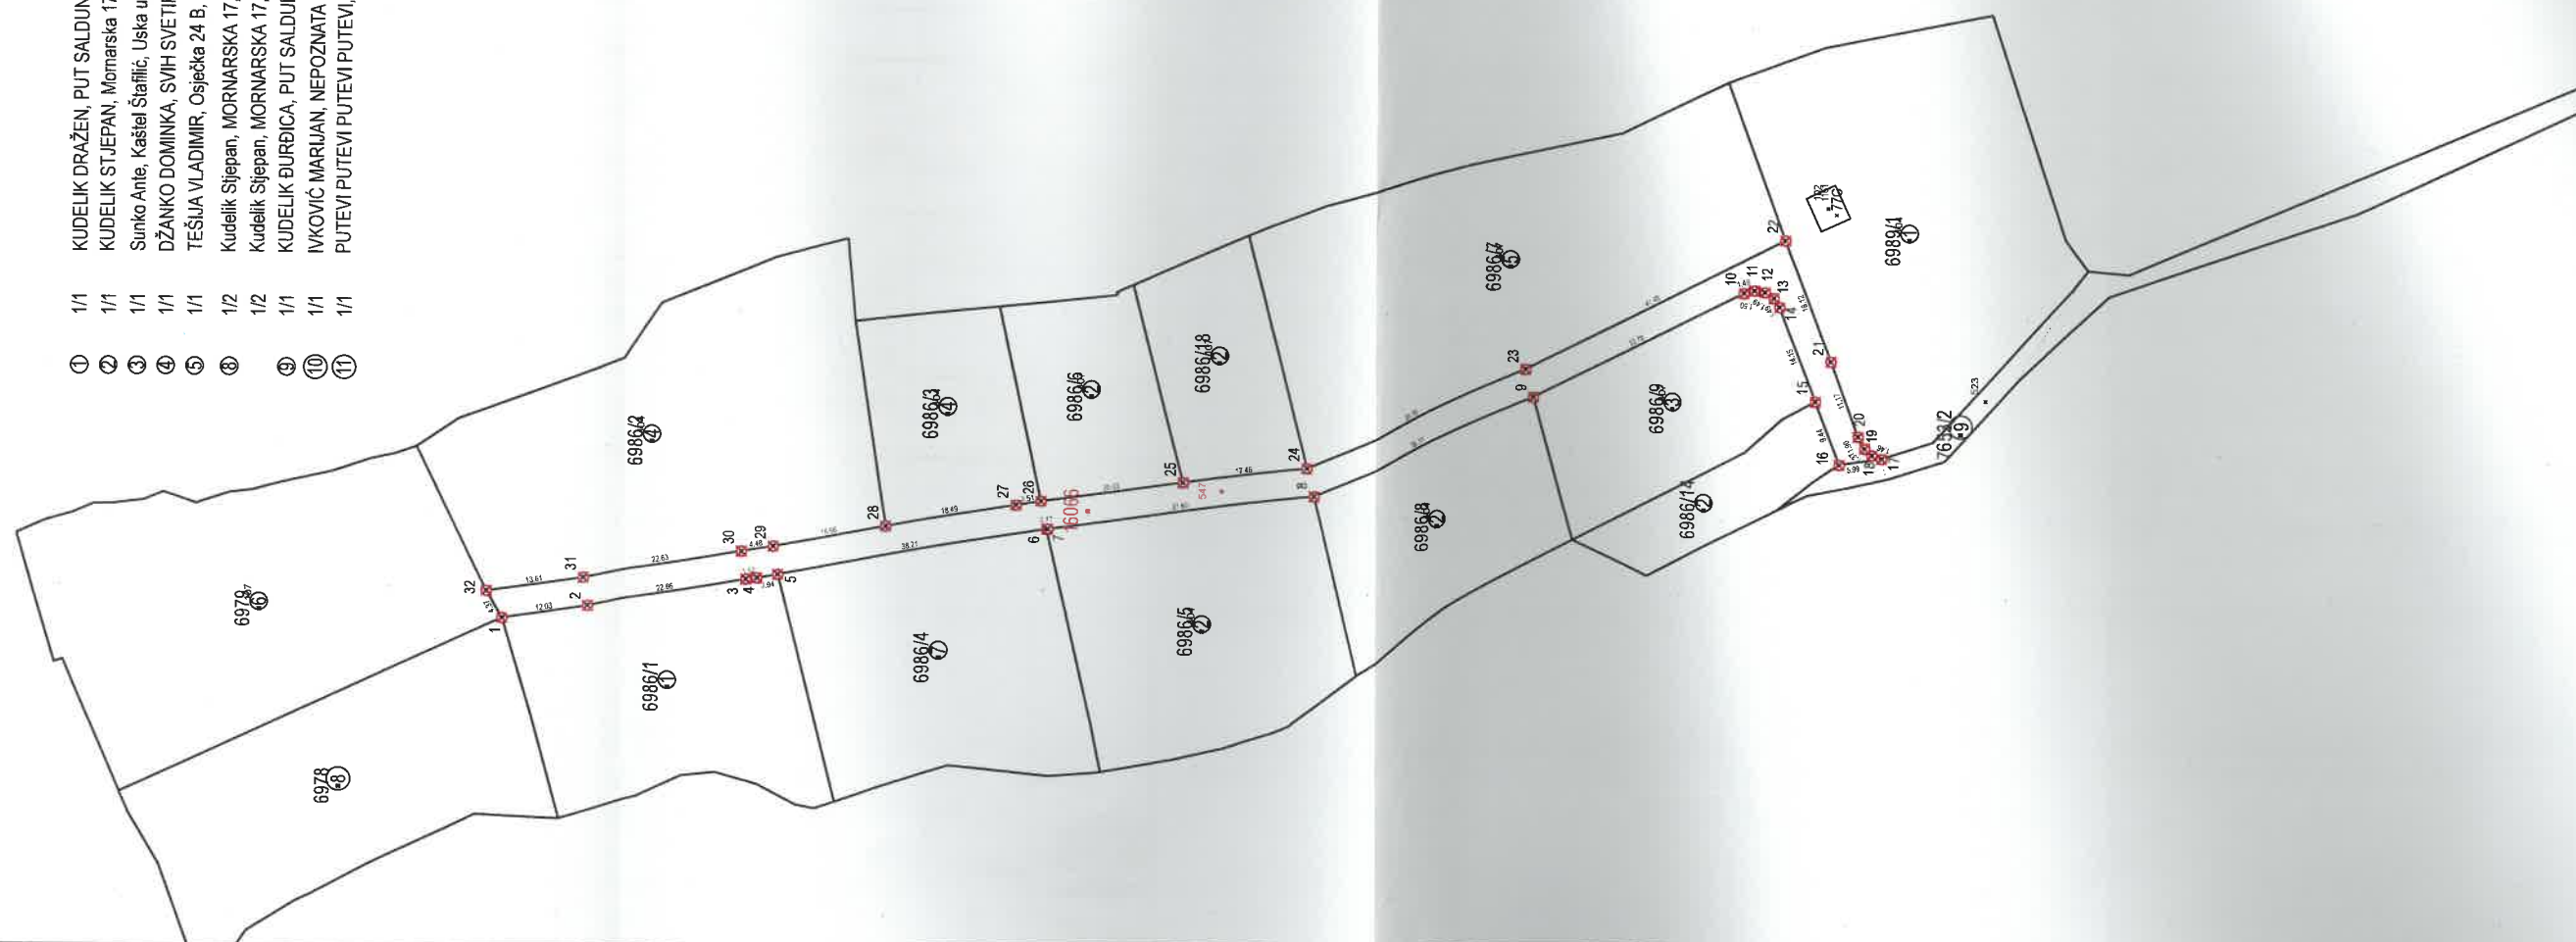

Izradio:
Karlo Košč, mag. ing. geod. et geointf.
Zagreb, ožujak 2024. godine
Broj elaborata: 2022-240

Odgovorna osoba za obavljanje stručnih
geodetskih poslova
Nikola Vuković, ing. geod.

Nikola Vuković
ing. geod.

Ovlašteni inženjer geodetskih poslova

Geo2M d.o.o.

Geo 340