

GEOART d.o.o.


za arhitektonsko projektiranje i geodeziju
Kneza Trpimira 9, 21220 Trogir; mob: +3850915786615; email: info@geoart.hr; www.geoart.hr
OIB: 17367485405 IBAN: HR0924840081135246283

Katastarska općina: ŽEDNO
MBR: 330795
Detaljni list: 2

SKICA IZMJERE

Mjerilo 1:500

Investitor:
GRAD TROGIR
TRG IVANA PAVLA II I/II
OIB: 84400309496

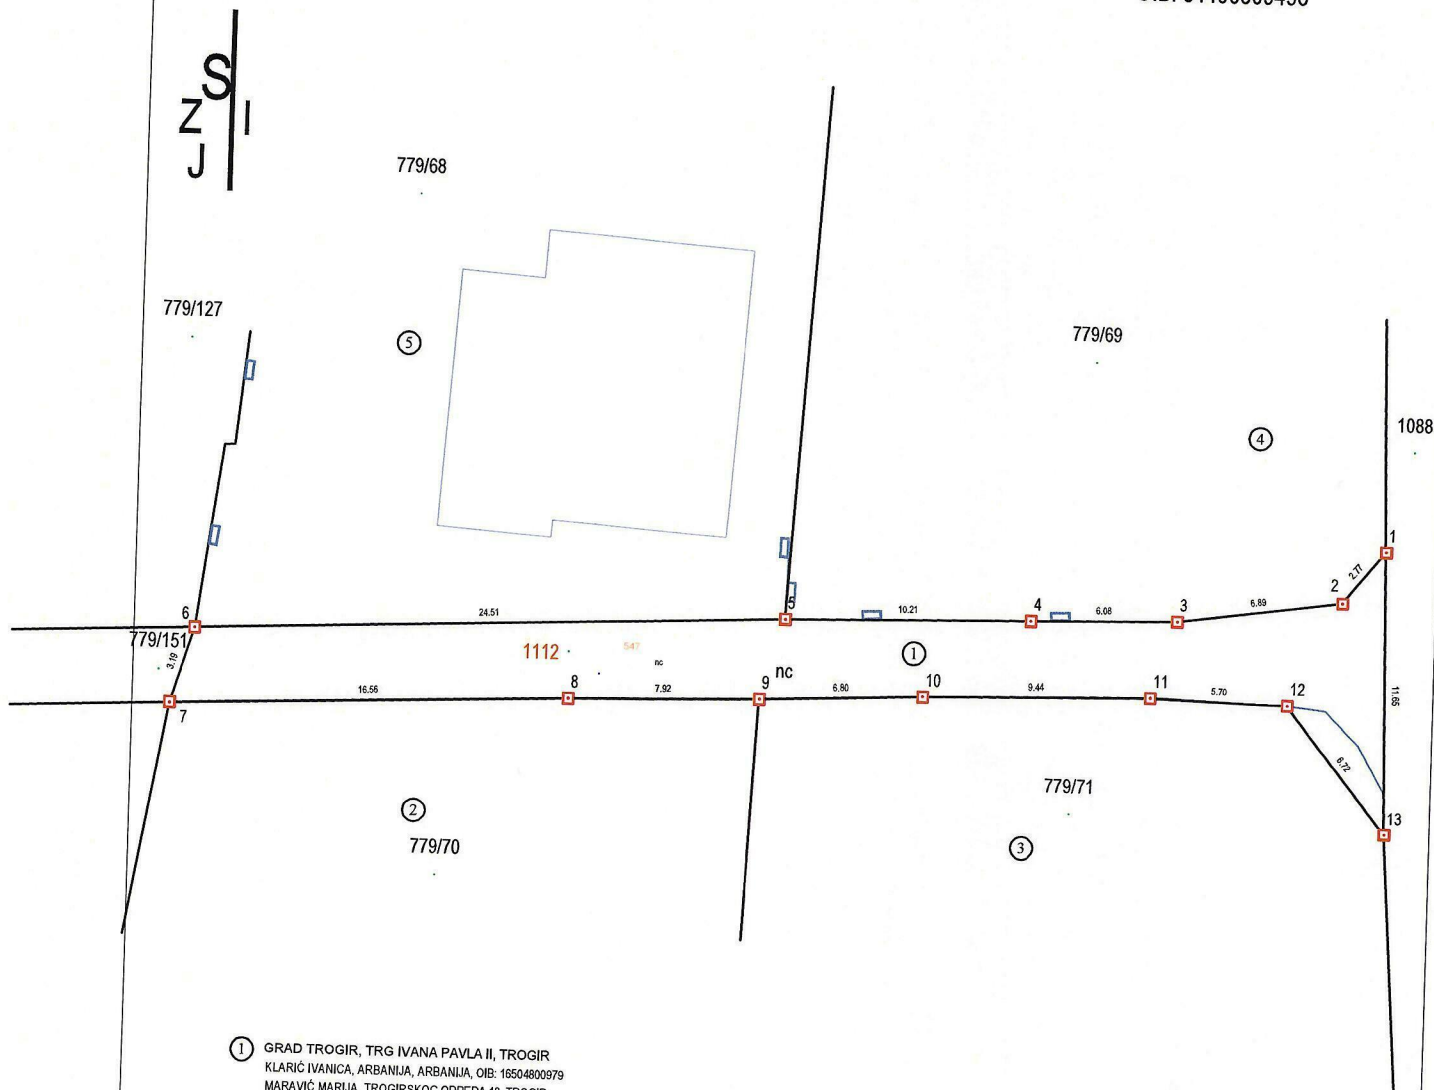

- ① GRAD TROGIR, TRG IVANA PAVLA II, TROGIR
KLARIĆ IVANICA, ARBANJA, ARBANJA, OIB: 16504800979
MARAVIĆ MARIJA, TROGIRSKOG ODREDA 10, TROGIR
- ② MARAVIĆ MARIJA, TROGIRSKOG ODREDA 10, TROGIR
- ③ GUSAK IVAN, ŠVICARSKA KONFEDERACIJA, ZELGWG 1, 8135 LANGNAU AM ALBIS, OIB: 33078481791
- ④ RINČIĆ MARINA, PALINOVEČKA ULICA 19M, 10000 ZAGREB, HRVATSKA, OIB: 50049805330
RINČIĆ GORAN, PALINOVEČKA ULICA 19M, 10000 ZAGREB, HRVATSKA, OIB: 71072796892
RINČIĆ IVAN, PALINOVEČKA ULICA 19M, 10000 ZAGREB, HRVATSKA, OIB: 39580493648
BABIĆ SNJEŽANA, ŠKRAPE 6, 21000 SPLIT, HRVATSKA, OIB: 49448138641
- ⑤ DAJAKOVIĆ NIKOLA, PUT STAROG SELA 36, OMIŠ, OIB: 34078355433 1/1
VIŠAK LJERKA, KRIŽEVCI, ULICA DRAGUTINA LAMBLA 38., OIB: 66940964145 1/2
VIŠAK DRAGUTIN, KRIŽEVCI, ULICA DRAGUTINA LAMBLA 38, OIB: 49261377509 1/2
BEKAVAC MATE, CESTA DR.F.TUDMANA B.B. KAŠTEL KAMBELOVAC 1/1
TOMAŠKOVIĆ MLADEN, VLADIMIRA BEČIĆA 1, SESVETE 1/1
ŠOKIĆ PETAR, IVANE BRLIĆ-MAŽURANIĆ 3, 10000 ZAGREB, HRVATSKA, OIB: 58941255160 1/1
ARGATIN D.O.O. SPLIT, PUT SUPAVLA 19, OIB: 80449409339 1/1

Izradio/la:
Ante Milat, mag.ing.geod.et geoinf.
Trogir, ožujak 2025. godine
Broj elaborata: 2025-10

Ante
Milat

Digitalno
potpisao: Ante
Milat
Datum: 2025.04.07
14:47:50 +02'00'

Ante Milat mag.ing.geod.


REPUBLIKA HRVATSKA
Splitsko - dalmatinska županija
Katastarska općina ŽEDNO
MB:330795
Broj lista katastarskog plana 2

Prijavni list broj

KOPIJA KATASTARSKOG PLANA za katastar

-stanje prije promjene-
MJERILO 1 : 750

S
Z
J

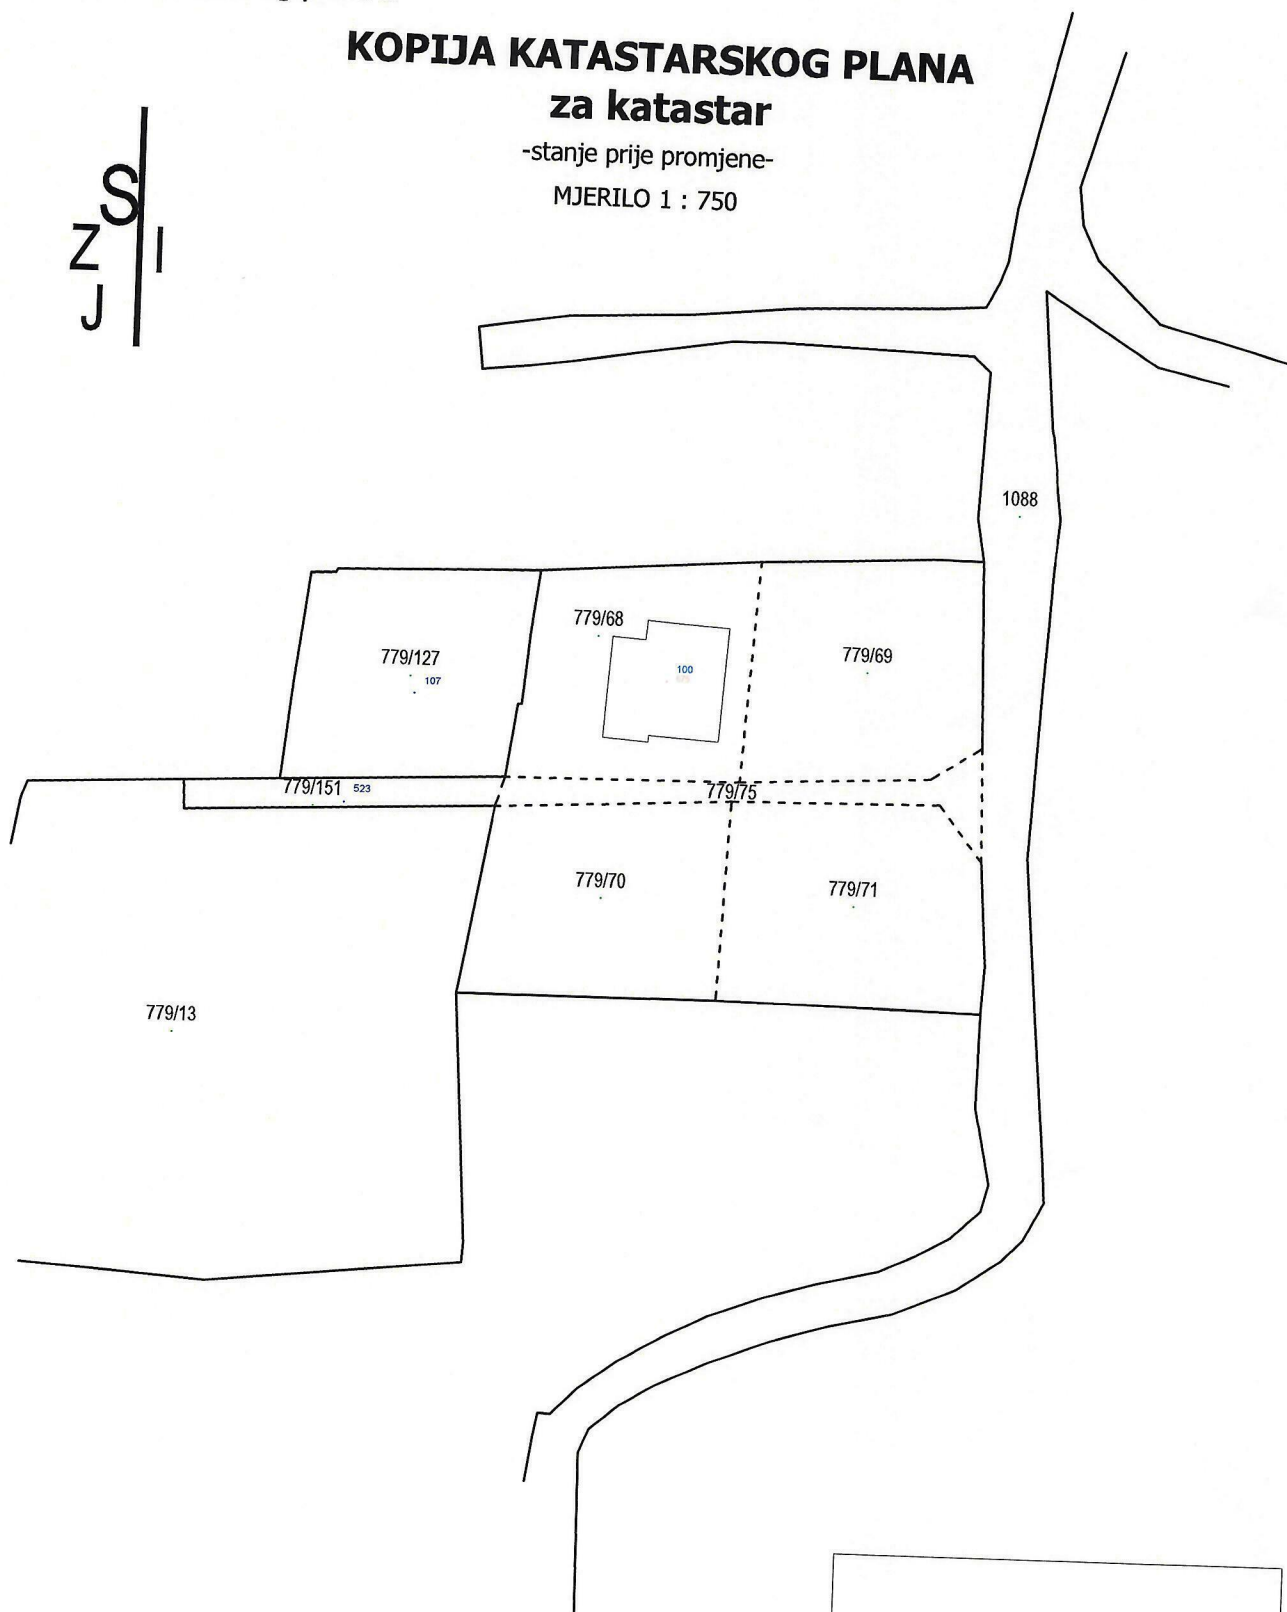

U Trogiru, 20.03.2025.godine

**Ante
Milat**

Digitalno
potpisao: Ante
Milat
Datum: 2025.04.07
14:48:25 +02'00'

Ante Milat mag. ing. geod

REPUBLIKA HRVATSKA
Splitsko - dalmatinska županija
Katastarska općina ŽEDNO
MB:330795
Broj lista katastarskog plana 2


Prijavni list broj

KOPIJA KATASTARSKOG PLANA za katastar

-predloženo novo stanje-

MJERILO 1 : 750

S
Z
J

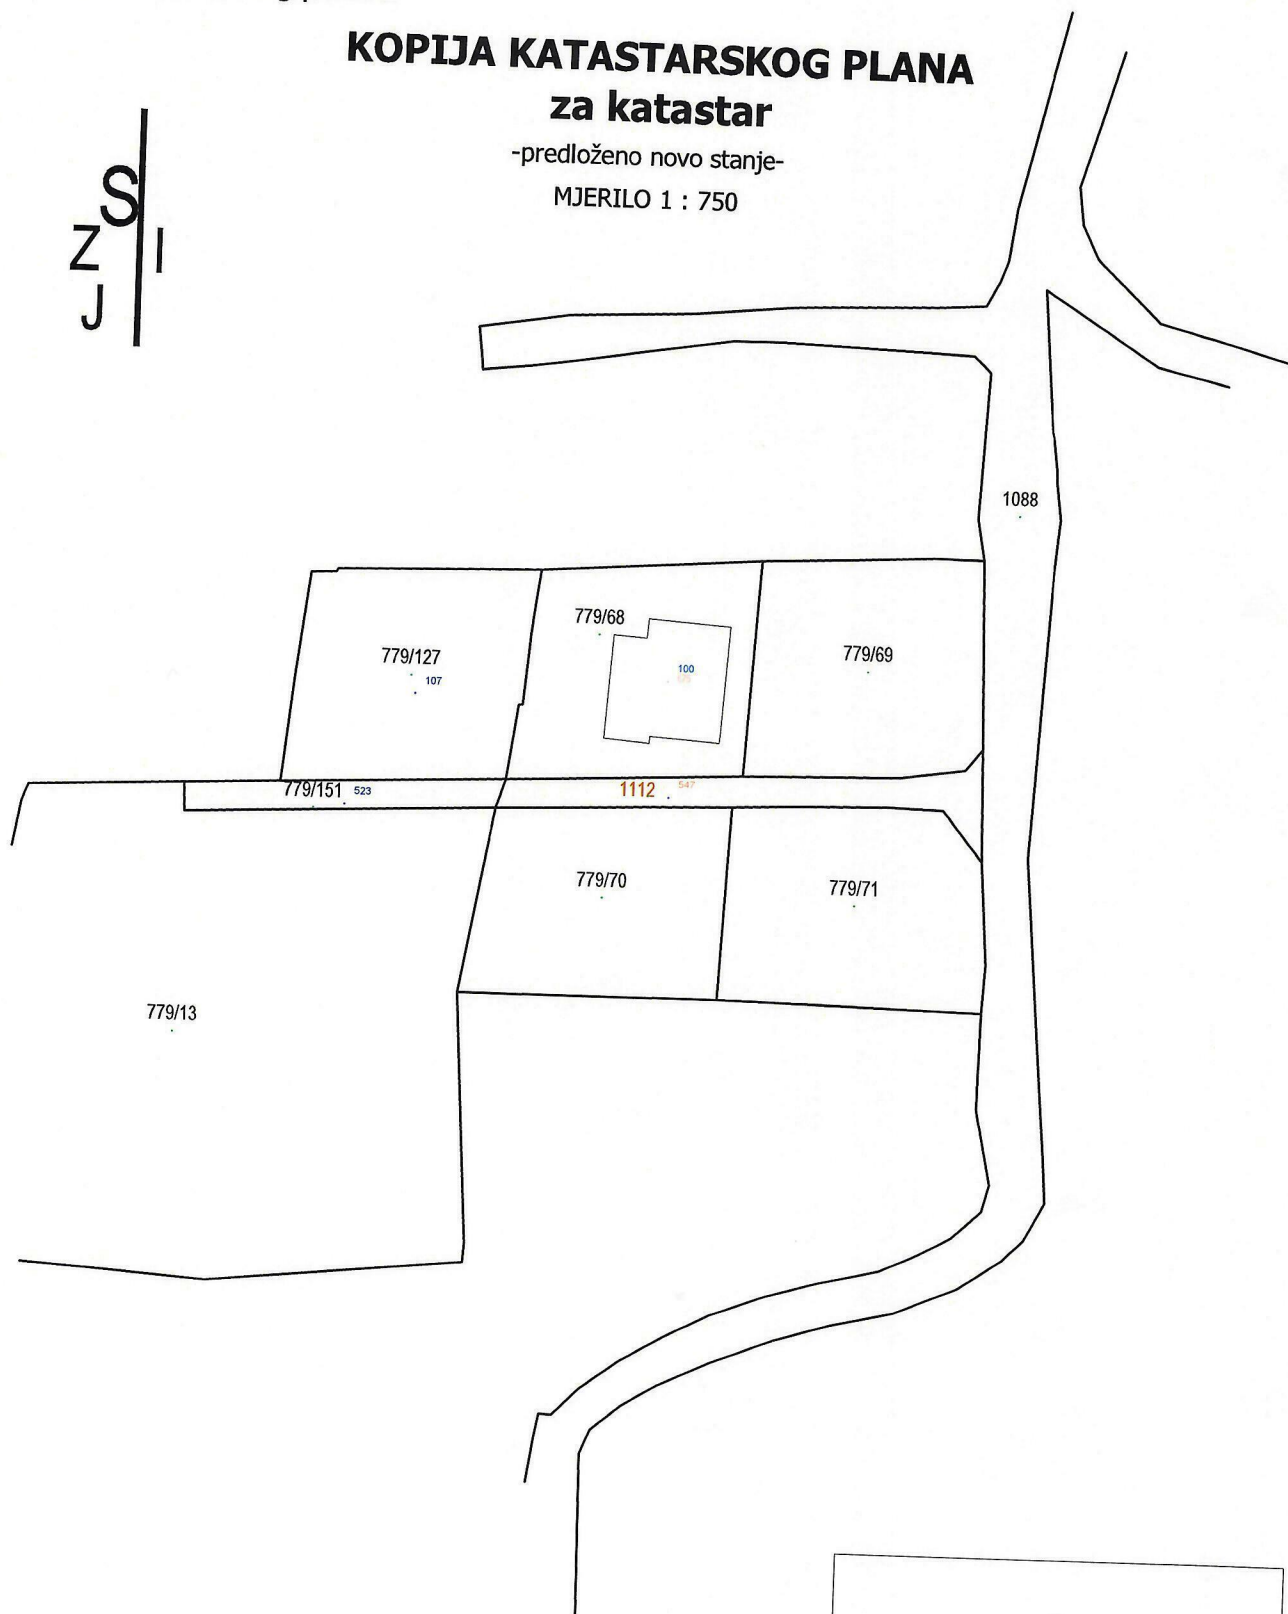

U Trogiru, 20.03.2025.godine

Ante
Milat

Digitalno
potpisao: Ante
Milat
Datum: 2025.04.07
14:48:55 +02'00'

Ante Milat mag. ing. geod