


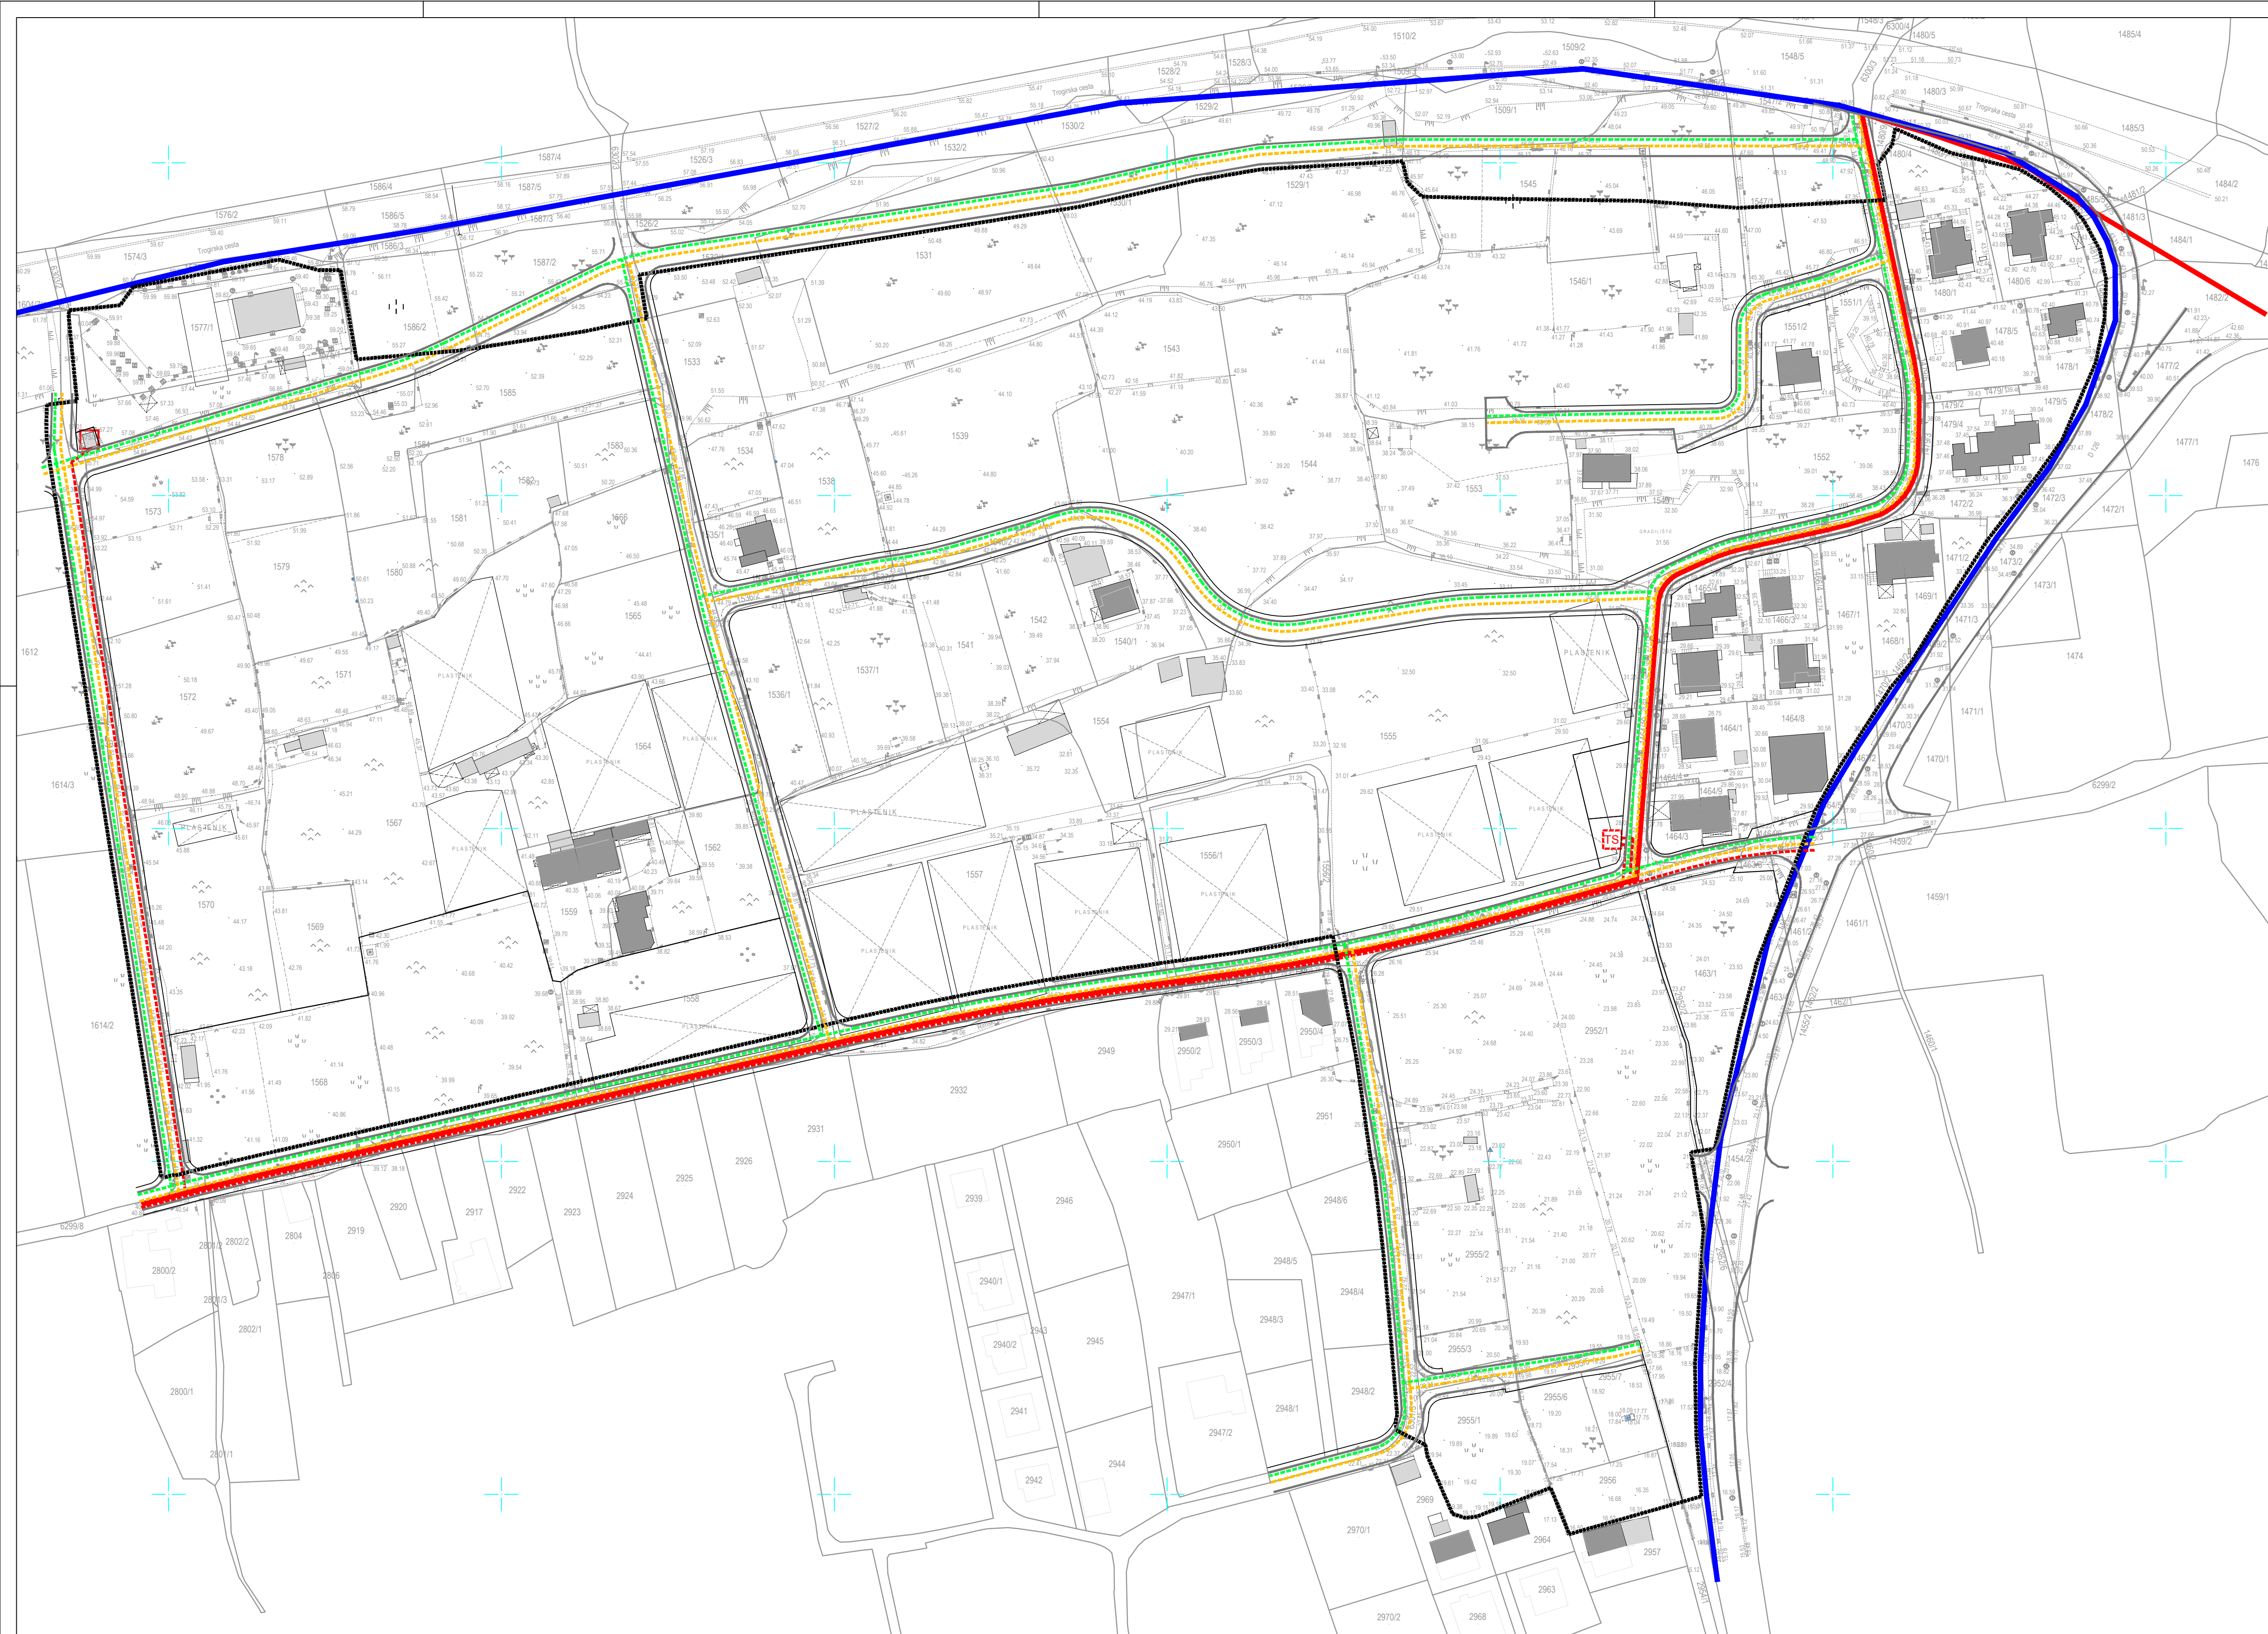

- LEGENDA
- OBUHVAT PLANA
- ELEKTRONIČKE KOMUNIKACIJE
- VODOVI I KANALI
- PLANIRANI TK PODZEMNI VOD
- ENERGETSKI SUSTAV
- ELEKTROENERGETIKA
- TRANSFORMATORSKA I RASKLOPNA POSTROJENJA
-  TRAFOSTANICA TS 20(10)/0.4 kV
-  PLANIRANA TRAFOSTANICA TS 20(10)/0.4 kV
- ELEKTROPRIJENOSNI UREDAJI
- K 35 kV
- PLANIRANI K 110 kV
- ELEKTRIKA 10/20kV VOD - PLANIRANI
- CJEVNI TRANSPORT PLINA
- PLANIRANI PLINOVOD



GRAD TROGIR

URBANISTIČKI PLAN UREĐENJA

KRBAN

(konačni prijedlog plana)

2. PROMETNA, ULIČNA I KOMUNALNA

INFRASTRUKTURNA MREŽA

Županija:		SPLITSKO - DALMATINSKA		
Grad:		TROGIR		
Naziv prostornog plana:		URBANISTIČKI PLAN UREĐENJA KRBAN		
Naziv kartografskog prikaza:		ELEKTRONIČKE KOMUNIKACIJE I ENERGETSKI SUSTAV		
Broj kartografskog prikaza		2.2.	Mjerilo kartografskog prikaza	1 : 1000
Odluka o izradi prostornog plana:		Odluka o donošenju plana:		
"Službeni glasnik Grada Trogira 23/20, 11/23"				
Javna rasprava (datum objave):		Javni uvid održan: Ponovni javni uvid održan:		
"web stranica mppi.gov.hr"		od: 09.10.2023. od: 30.01.2024.		
"web stranica Grad Trogir"		do: 07.11.2023. do: 06.02.2024.		
"Slobodna Dalmacija"				
Pečat tijela odgovornog za provođenje javne rasprave:		Odgovorna osoba za provođenje javne rasprave:		
M.P.		Privremena pročelnica: Sanja Zulim, mag. ing. aedf.		
Suglasnost temeljem odredbe članka 108. Zakona o prostornom uređenju ("Narodne novine", br.153/13, 65/17, 114/18, 39/19, 98/19 i 67/23) Ministarstvo prostornoga uređenja, graditeljstva i državne imovine Uprava za prostorno uređenje i dozvole državnog značaja Ki:350-02/24-16/13 Ur.br.:531-08-1-1-24-2, od 15. svibnja 2024.				
Pravna osoba koja je izradila plan:		ARHEO d.o.o. Tomislava 11, Zagreb		
Pečat pravne osobe koja je izradila plan:		M.P. Direktor : Mario Pezelj, dipl.ing.arh.		
Stručni tim u izradi plana:		Damir Batarelo, dipl.iur. Vesna Pezelj, dipl. sociolog Vera Varga, dipl. biolog Ivan Sović, ing.el.		
Stručni tim u izradi plana:		Aron Varga, dipl.ing.arh. - ovlašteni arhitekt Mario Pezelj, dipl.ing.arh. - ovlašteni arhitekt urbanist Josip Horvat, dipl. ing. prometa -ovlašteni ing. Ines Kotula, mag.ing.arch.		
Odgovorni voditelj izrade plana:		Mario Pezelj, dipl.ing.arh. -ovlašteni arhitekt urbanist		
Pečat Gradskog vijeća:		Predsjednik Gradskog vijeća:		
M.P.		Toni Zulim		
Istovjetnost prostornog plana s izvornikom ovjerava:		Pečat nadležnog tijela:		
M.P.		M.P.		