

REPUBLIKA HRVATSKA
Splitsko - dalmatinska županija
Katastarska općina ŽEDNO
MB:330795
Broj lista katastarskog plana 2


Prijavni list broj

KOPIJA KATASTARSKOG PLANA za katastar

-stanje prije promjene-

MJERILO 1 : 750

S
Z
J

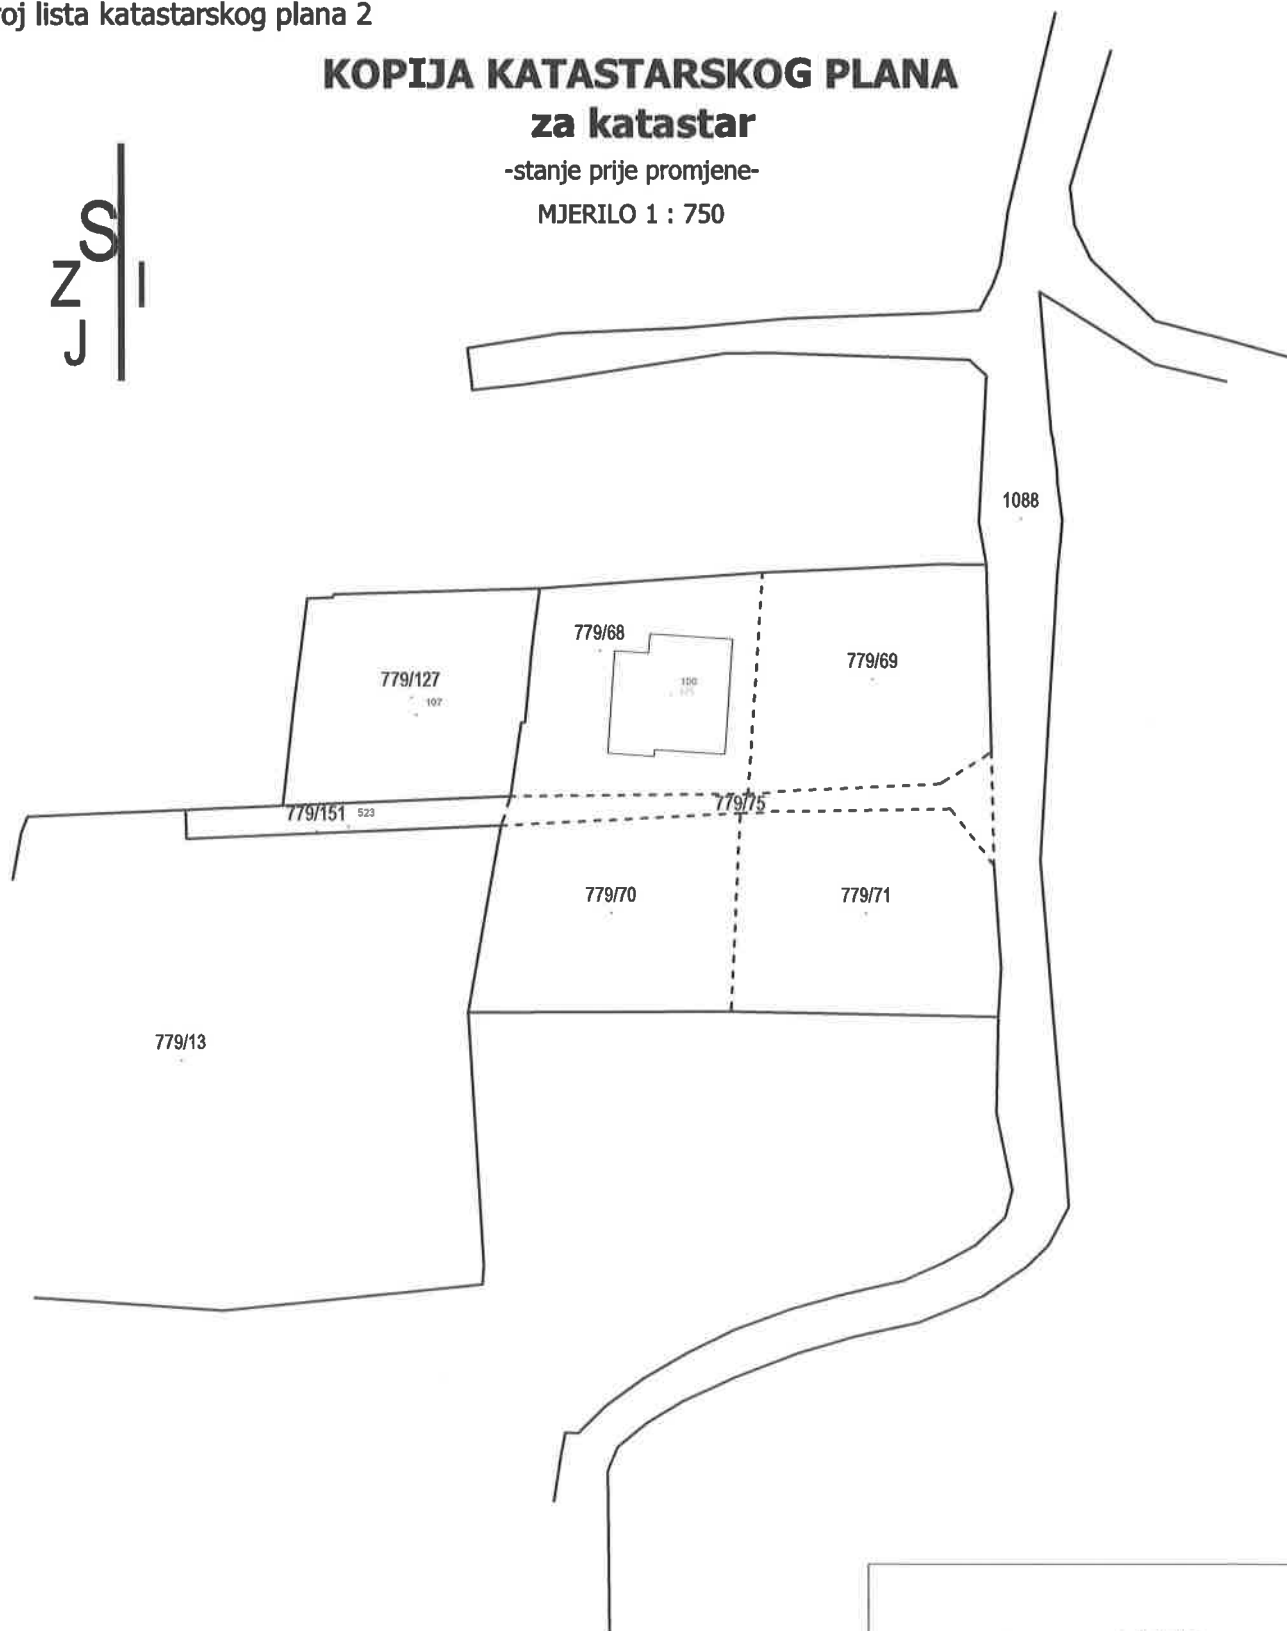

U Trogiru, 20.03.2025.godine

**Ante
Milat**

Digitalno
potpisao: Ante
Milat
Datum: 2025.04.07
14:48:25 +02'00'

Ante Milat mag. ing. geod

REPUBLIKA HRVATSKA
Splitsko - dalmatinska županija
Katastarska općina ŽEDNO
MB:330795
Broj lista katastarskog plana 2


Prijavni list broj

KOPIJA KATASTARSKOG PLANA za katastar

-predloženo novo stanje-

MJERILO 1 : 750

S
Z
J

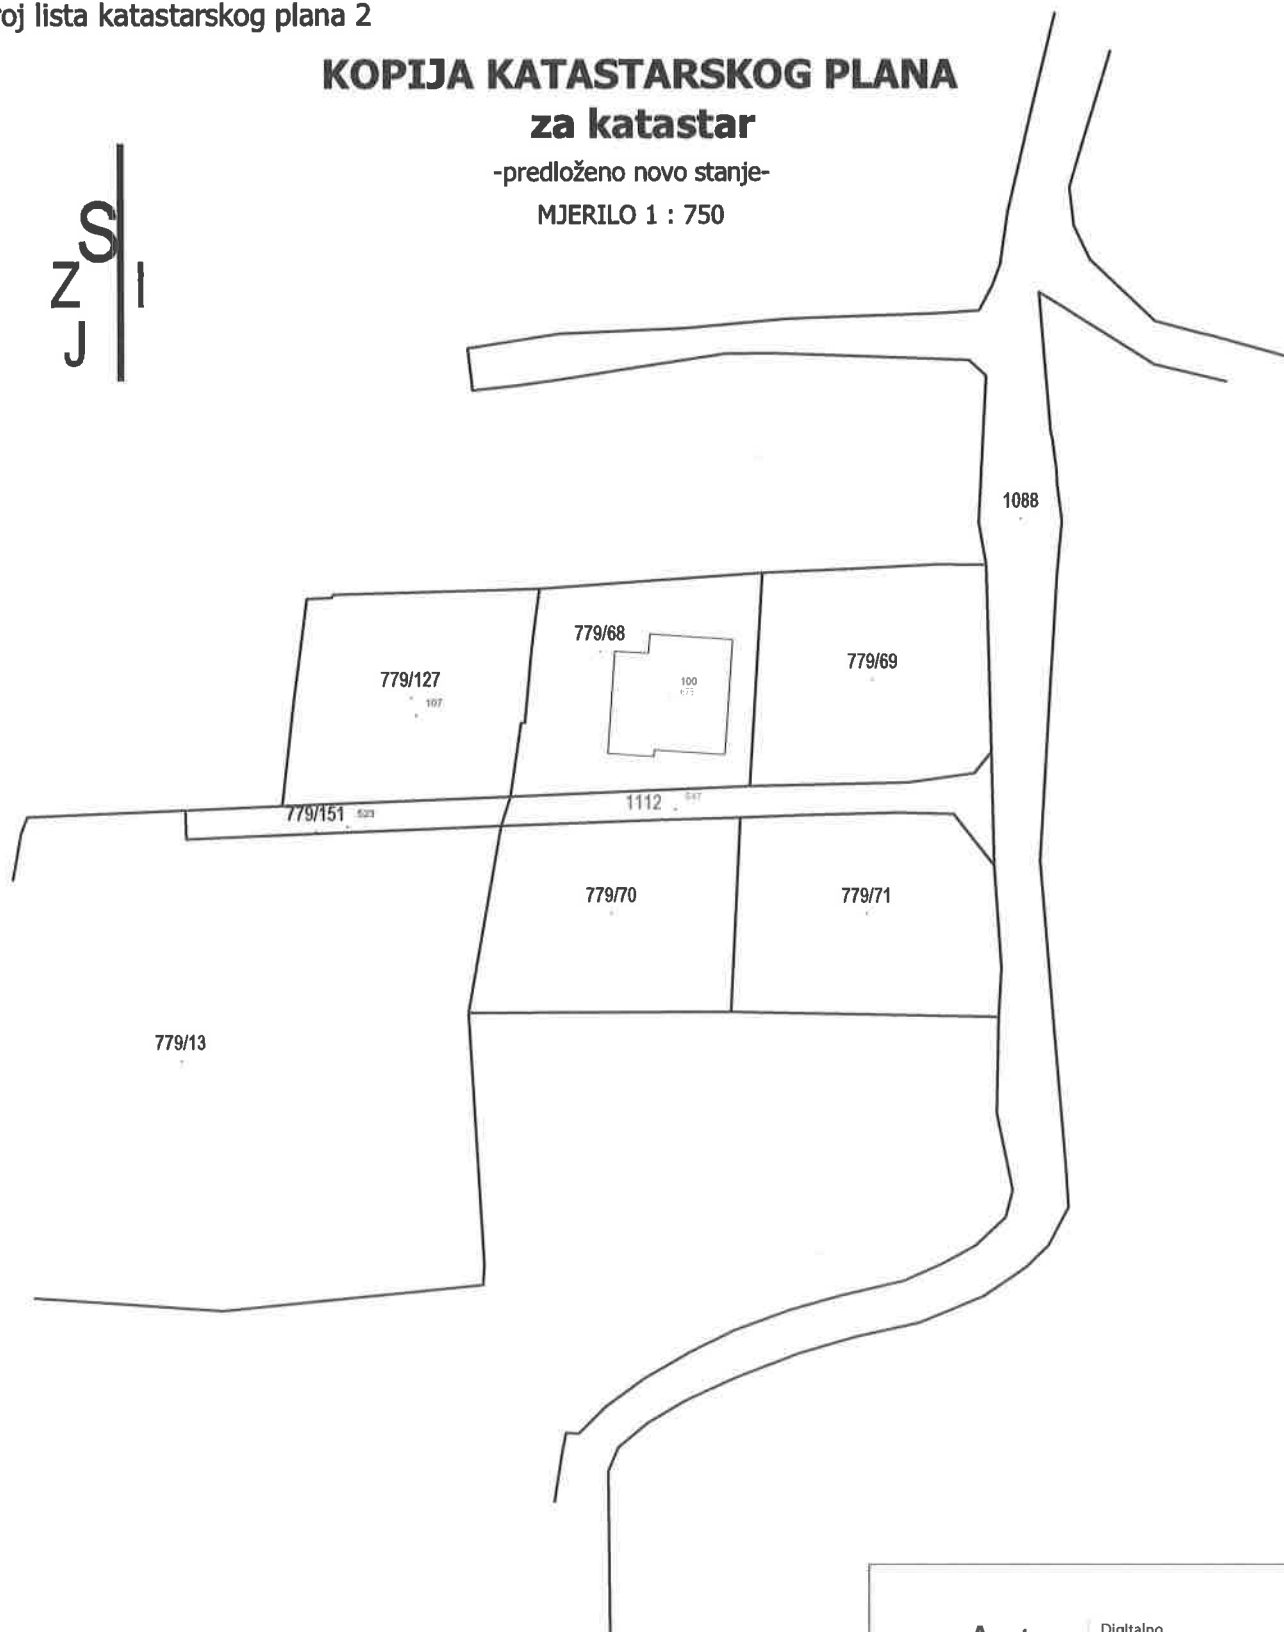

U Trogiru, 20.03.2025.godine

Ante
Milat

Digitalno
potpisao: Ante
Milat
Datum: 2025.04.07
14:48:55 +02'00'

Ante Milat mag. ing. geod