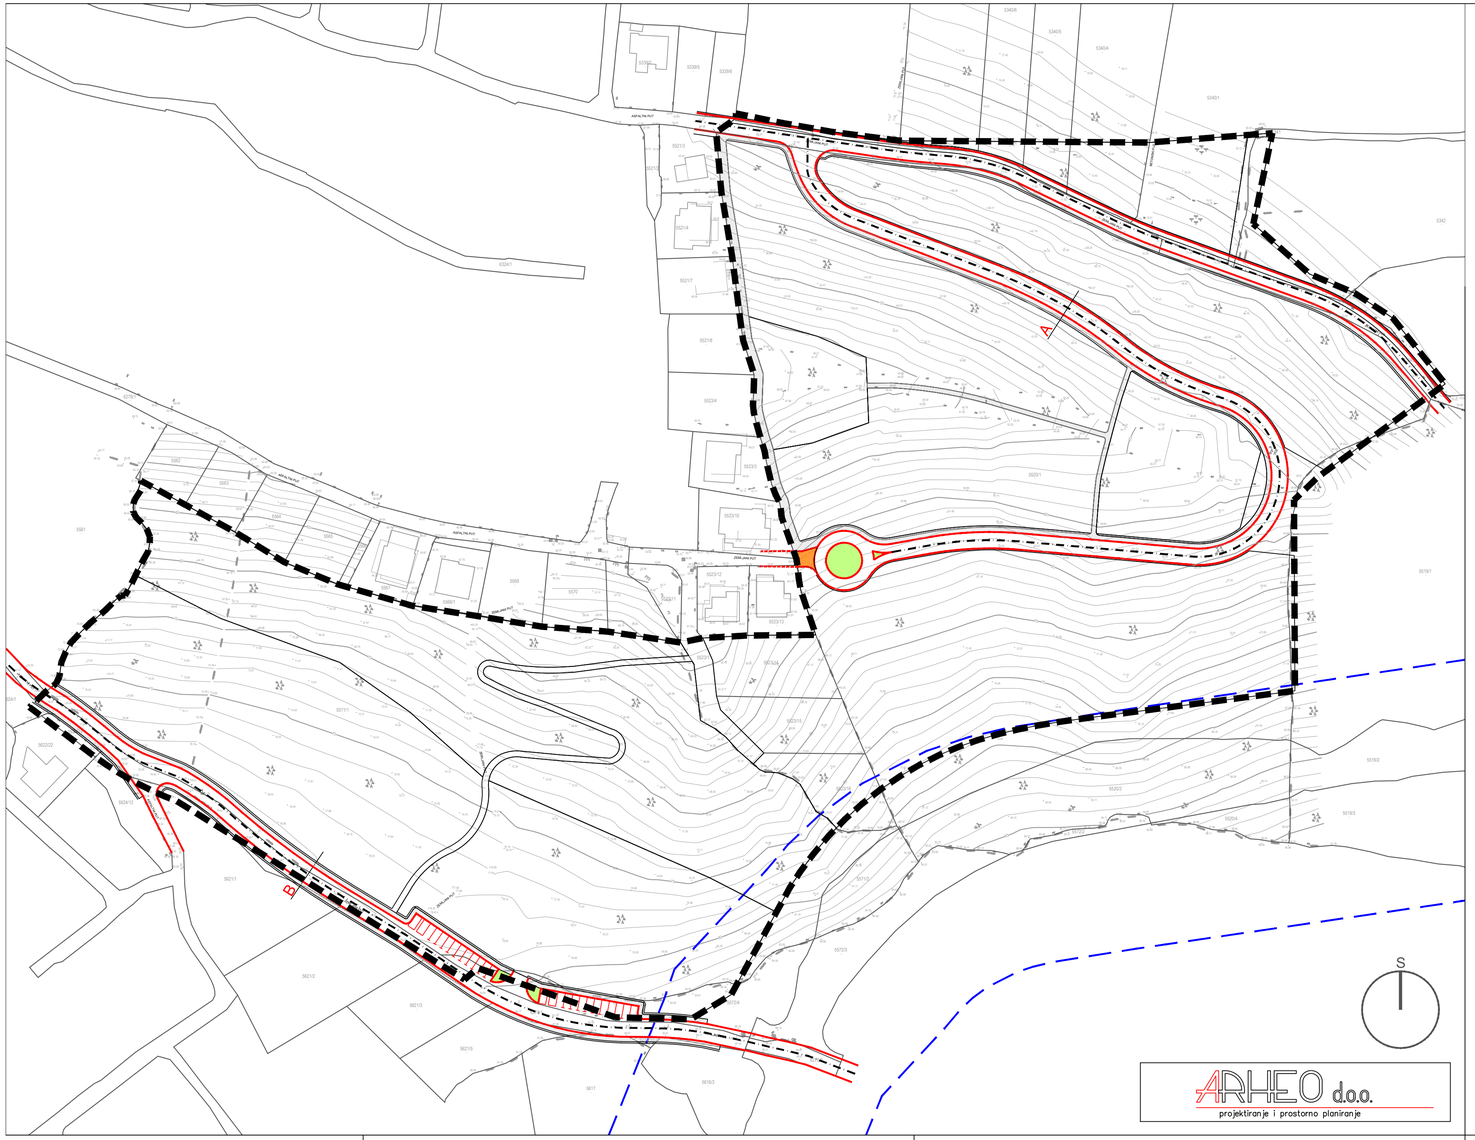


LEGENDA

OBUHVAT PLANA

PROMET

PROMETNICA

KORIDOR PLANIRANE DRŽAVNE CESTE


OSTALI ELEMENTI

A OZNAKA PRESJEKA CESTE

KOLNO-PJEŠAČKA POVRŠINA


PJEŠAČKE POVRŠINE

ZELENE POVRŠINE

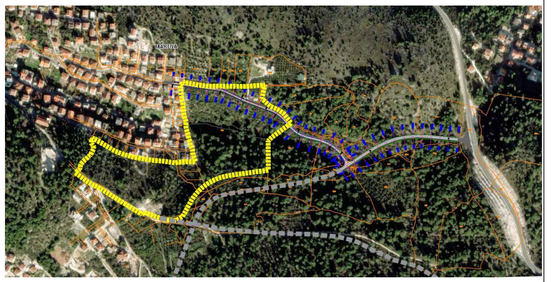


KARAKTERISTIČAN POPREČNI PRESJEK A

M 1:200

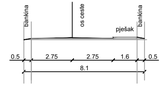

KARAKTERISTIČAN POPREČNI PRESJEK B

M 1:200

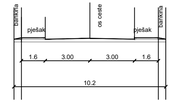

GRAD TROGIR

URBANISTIČKI PLAN UREĐENJA COCINA DRAGA

KONAČNI PRIJEDOG PLANA

2. PROMETNA, ULIČNA I KOMUNALNA INFRASTRUKTURNA MREŽA

Županija:	SPLITSKO - DALMATINSKA		
Općina:	TROGIR		
Naziv prostornog plana:	URBANISTIČKI PLAN UREĐENJA COCINA DRAGA		
Naziv kartografskog prikaza:	PROMET		
Broj kartografskog prikaza	2.1.	Mjerilo kartografskog prikaza:	1 : 1000
Odluka o izradi prostornog plana: "Službeni glasnik Grada Trogira" 16/22		Odluka o donošenju plana:	
Objava javne rasprave (datum): www.mpgi.gov.hr - 08.01.2025. trogir.hr - 08.01.2025. Slobodna Dalmacija - 09.01.2025.	Objava ponovne javne rasprave (datum): www.mpgi.gov.hr - 12.03.2026. trogir.hr - 11.03.2026. Slobodna Dalmacija - 13.03.2026.	Javni uvid održan: od 15.01.2025. do 13.02.2025.	Ponovni javni uvid održan: od 16.03.2026. do 23.03.2026.
Pečat tijela odgovornog za provođenje javne rasprave: M.P.		Odgovorna osoba za provođenje javne rasprave: Pročelnica: Sanja Zulim, mag. ing. aedif.	
Pravna osoba koja je izradila plan:		ARHEO d.o.o. Boždara Adžije 19, Zagreb	
Pečat pravne osobe koja je izradila plan: M.P.		Direktor : Mario Pezelj, dipl.ing.arh. -ovlašteni arhitekt urbanist	
Stručni tim u izradi plana: Mario Pezelj, dipl.ing.arh. - ovlašteni arhitekt urbanist Aron Varga, dipl.ing.arh. - ovlašteni arhitekt Josip Horvat, dipl.ing.prometa - ovlašteni inženjer Frida Samardžić, mag.ing.arch.		Ivan Sović, ing.el. Damir Batarelo, dipl.ing.iur. Vesna Pezelj, dipl.sociolog Vera Varga, dipl.biolog	
Odgovorni voditelj izrade plana:		Mario Pezelj, dipl.ing.arh., ovlašteni arhitekt urbanist	
Pečat predstavničkog tijela: M.P.		Predsjednik predstavničkog tijela: ..... -	
Istovjetnost prostornog plana s izvornikom ovjerava: ..... -		Pečat nadležnog tijela: M.P.	

ARHEO d.o.o.
projektiranje i prostorno planiranje