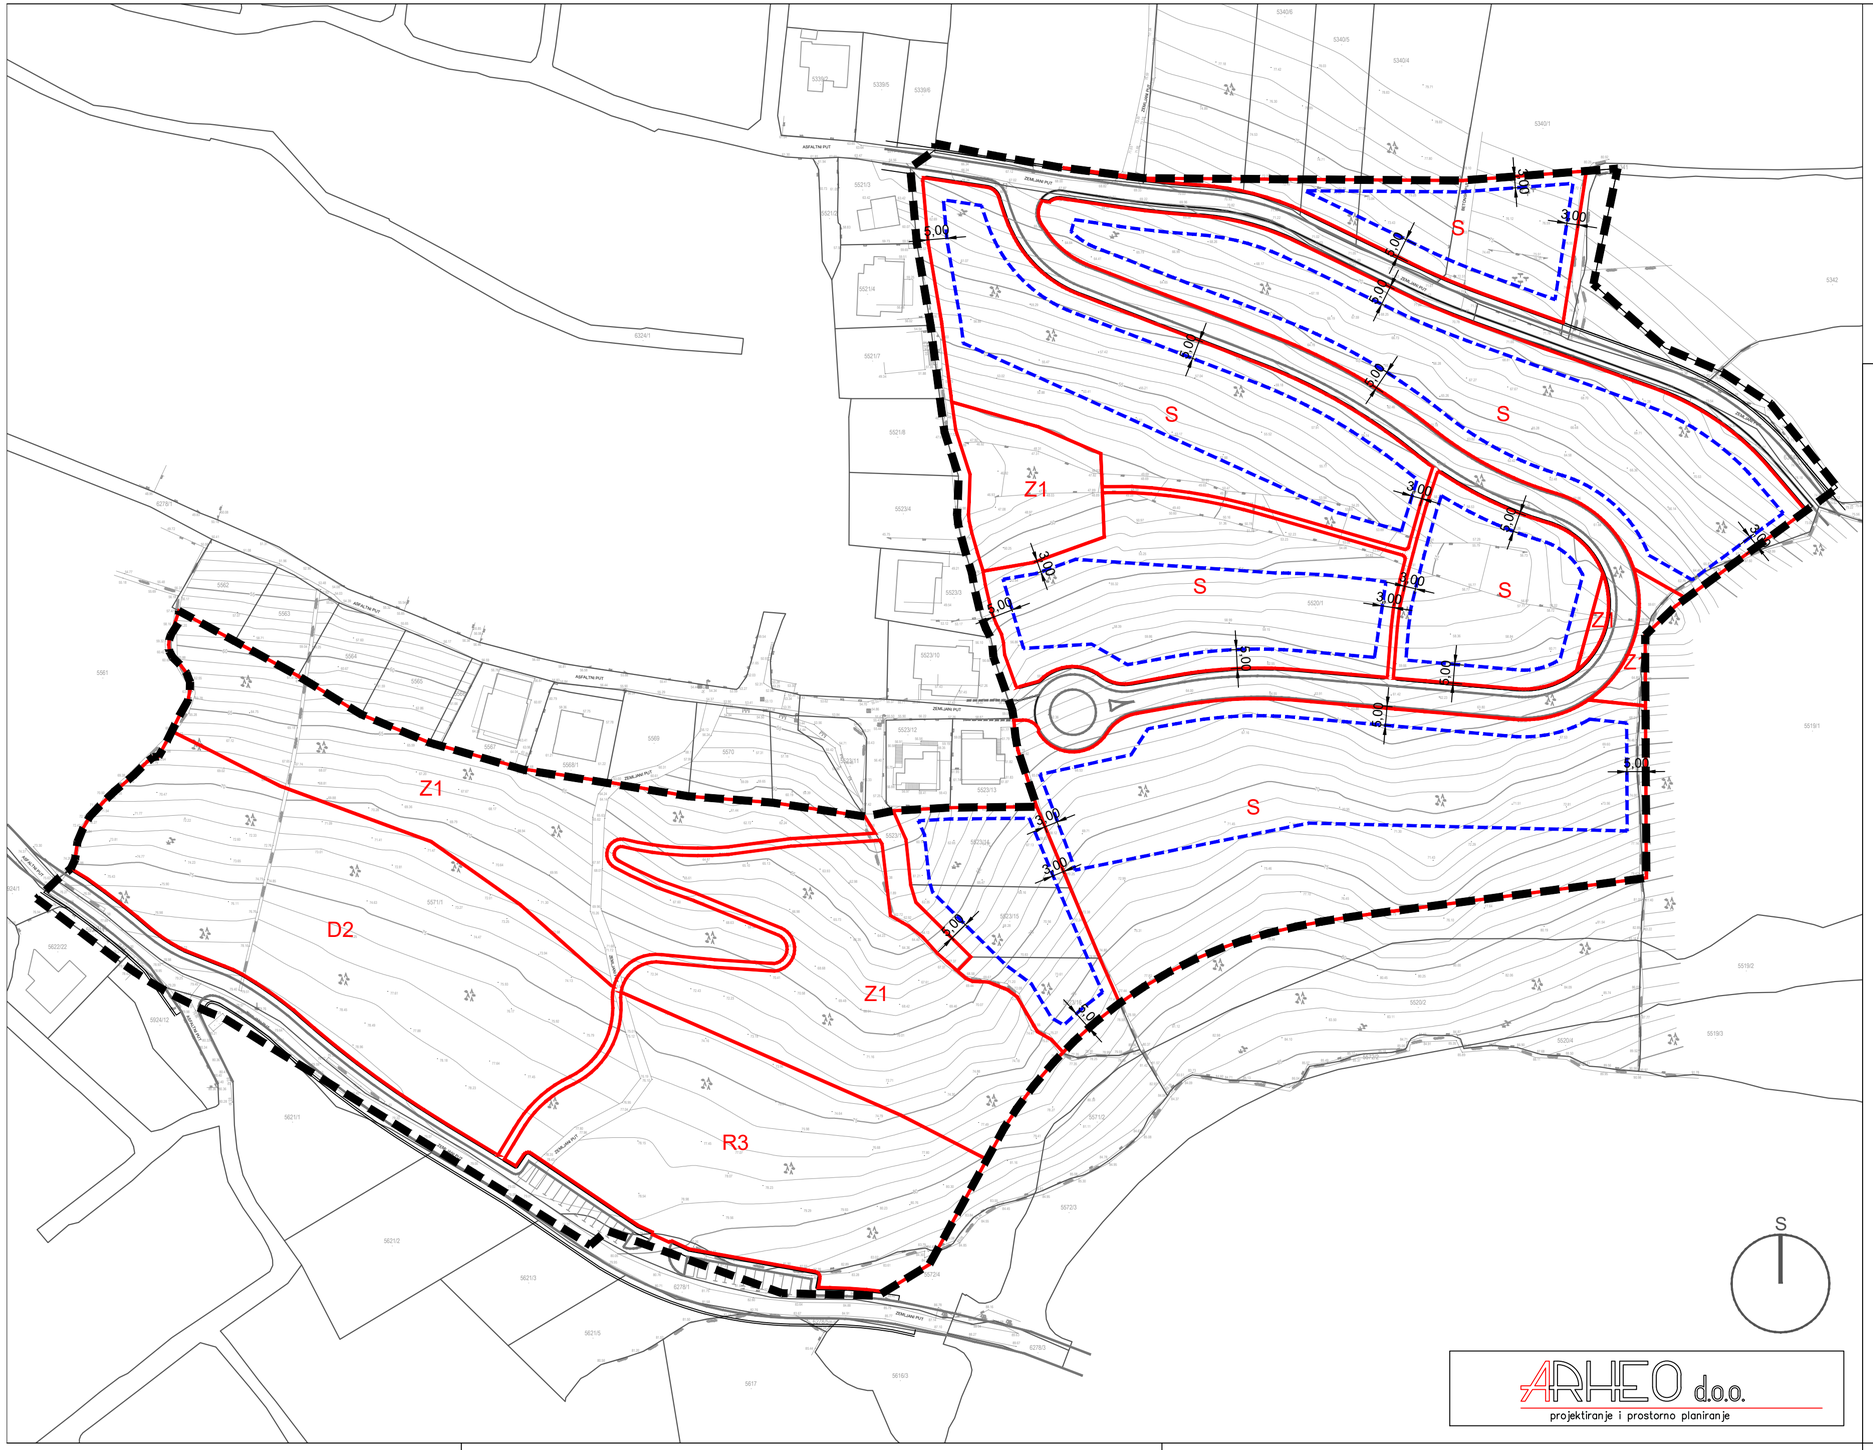


LEGENDA

OBUHVAT PLANA

NAČIN I UVJETI GRADNJE

PROSTORNE CJELINE

S — STAMBENA NAMJENA

D2 — DRUŠTVENA NAMJENA - SOCIJALNA

D3 — SPORTSKO-REKREACIJSKA NAMJENA - IGRALIŠTE NA OTVORENOM

Z1 — JAVNI PARK

GRADIVI DIO PROSTORNE CJELINE STAMBENE NAMJENE- glavna građevina

5,00 — UDALJENOST GRADIVOG DIJELA OD RUBA ČESTICE

GRAD TROGIR

URBANISTIČKI PLAN UREĐENJA COCINA DRAGA

KONAČNI PRIJEDOG PLANA

4. NAČIN I UVJETI GRADNJE

Županija:	SPLITSKO - DALMATINSKA
Općina:	TROGIR
Naziv prostornog plana:	URBANISTIČKI PLAN UREĐENJA COCINA DRAGA
Naziv kartografskog prikaza:	UVJETI GRADNJE
Broj kartografskog prikaza: 4.2.	Mjerilo kartografskog prikaza: 1 : 1000

Odluka o izradi prostornog plana: "Službeni glasnik Grada Trogira" 16/22	Odluka o donošenju plana:	
Objava javne rasprave (datum): www.mpgi.gov.hr - 08.01.2025. trogir.hr - 08.01.2025. Slobodna Dalmacija - 09.01.2025.	Objava ponovne javne rasprave (datum): www.mpgi.gov.hr - 12.03.2026. trogir.hr - 11.03.2026. Slobodna Dalmacija - 13.03.2026.	Javni uvid održan: od 15.01.2025. do 13.02.2025. / Ponovni javni uvid održan: od 16.03.2026. do 23.03.2026.
Pečat tijela odgovornog za provođenje javne rasprave: M.P.	Odgovorna osoba za provođenje javne rasprave: ..... Pročelnica: Sanja Zulim, mag. ing. aedif.	

Pravna osoba koja je izradila plan:	ARHEO d.o.o. Boždara Adžije 19, Zagreb
Pečat pravne osobe koja je izradila plan: M.P.	..... Direktor : Mario Pezelj, dipl.ing.arh. -ovlašteni arhitekt urbanist
Stručni tim u izradi plana: Mario Pezelj, dipl.ing.arh. - ovlašteni arhitekt urbanist Aron Varga, dipl.ing.arh. - ovlašteni arhitekt Josip Horvat, dipl.ing.prometa - ovlašteni inženjer Frida Samardžić, mag.ing.arch.	Ivan Sović, ing.el. Damir Batarelo, dipl.ing.iur. Vesna Pezelj, dipl.sociolog Vera Varga, dipl.biolog
Odgovorni voditelj izrade plana:	Mario Pezelj, dipl.ing.arh., ovlašteni arhitekt urbanist
Pečat predstavničkog tijela: M.P.	Predsjednik predstavničkog tijela: ..... -
Istovjetnost prostornog plana s izvornikom ovjerava: ..... -	Pečat nadležnog tijela: M.P.

ARHEO d.o.o.
projektiranje i prostorno planiranje