



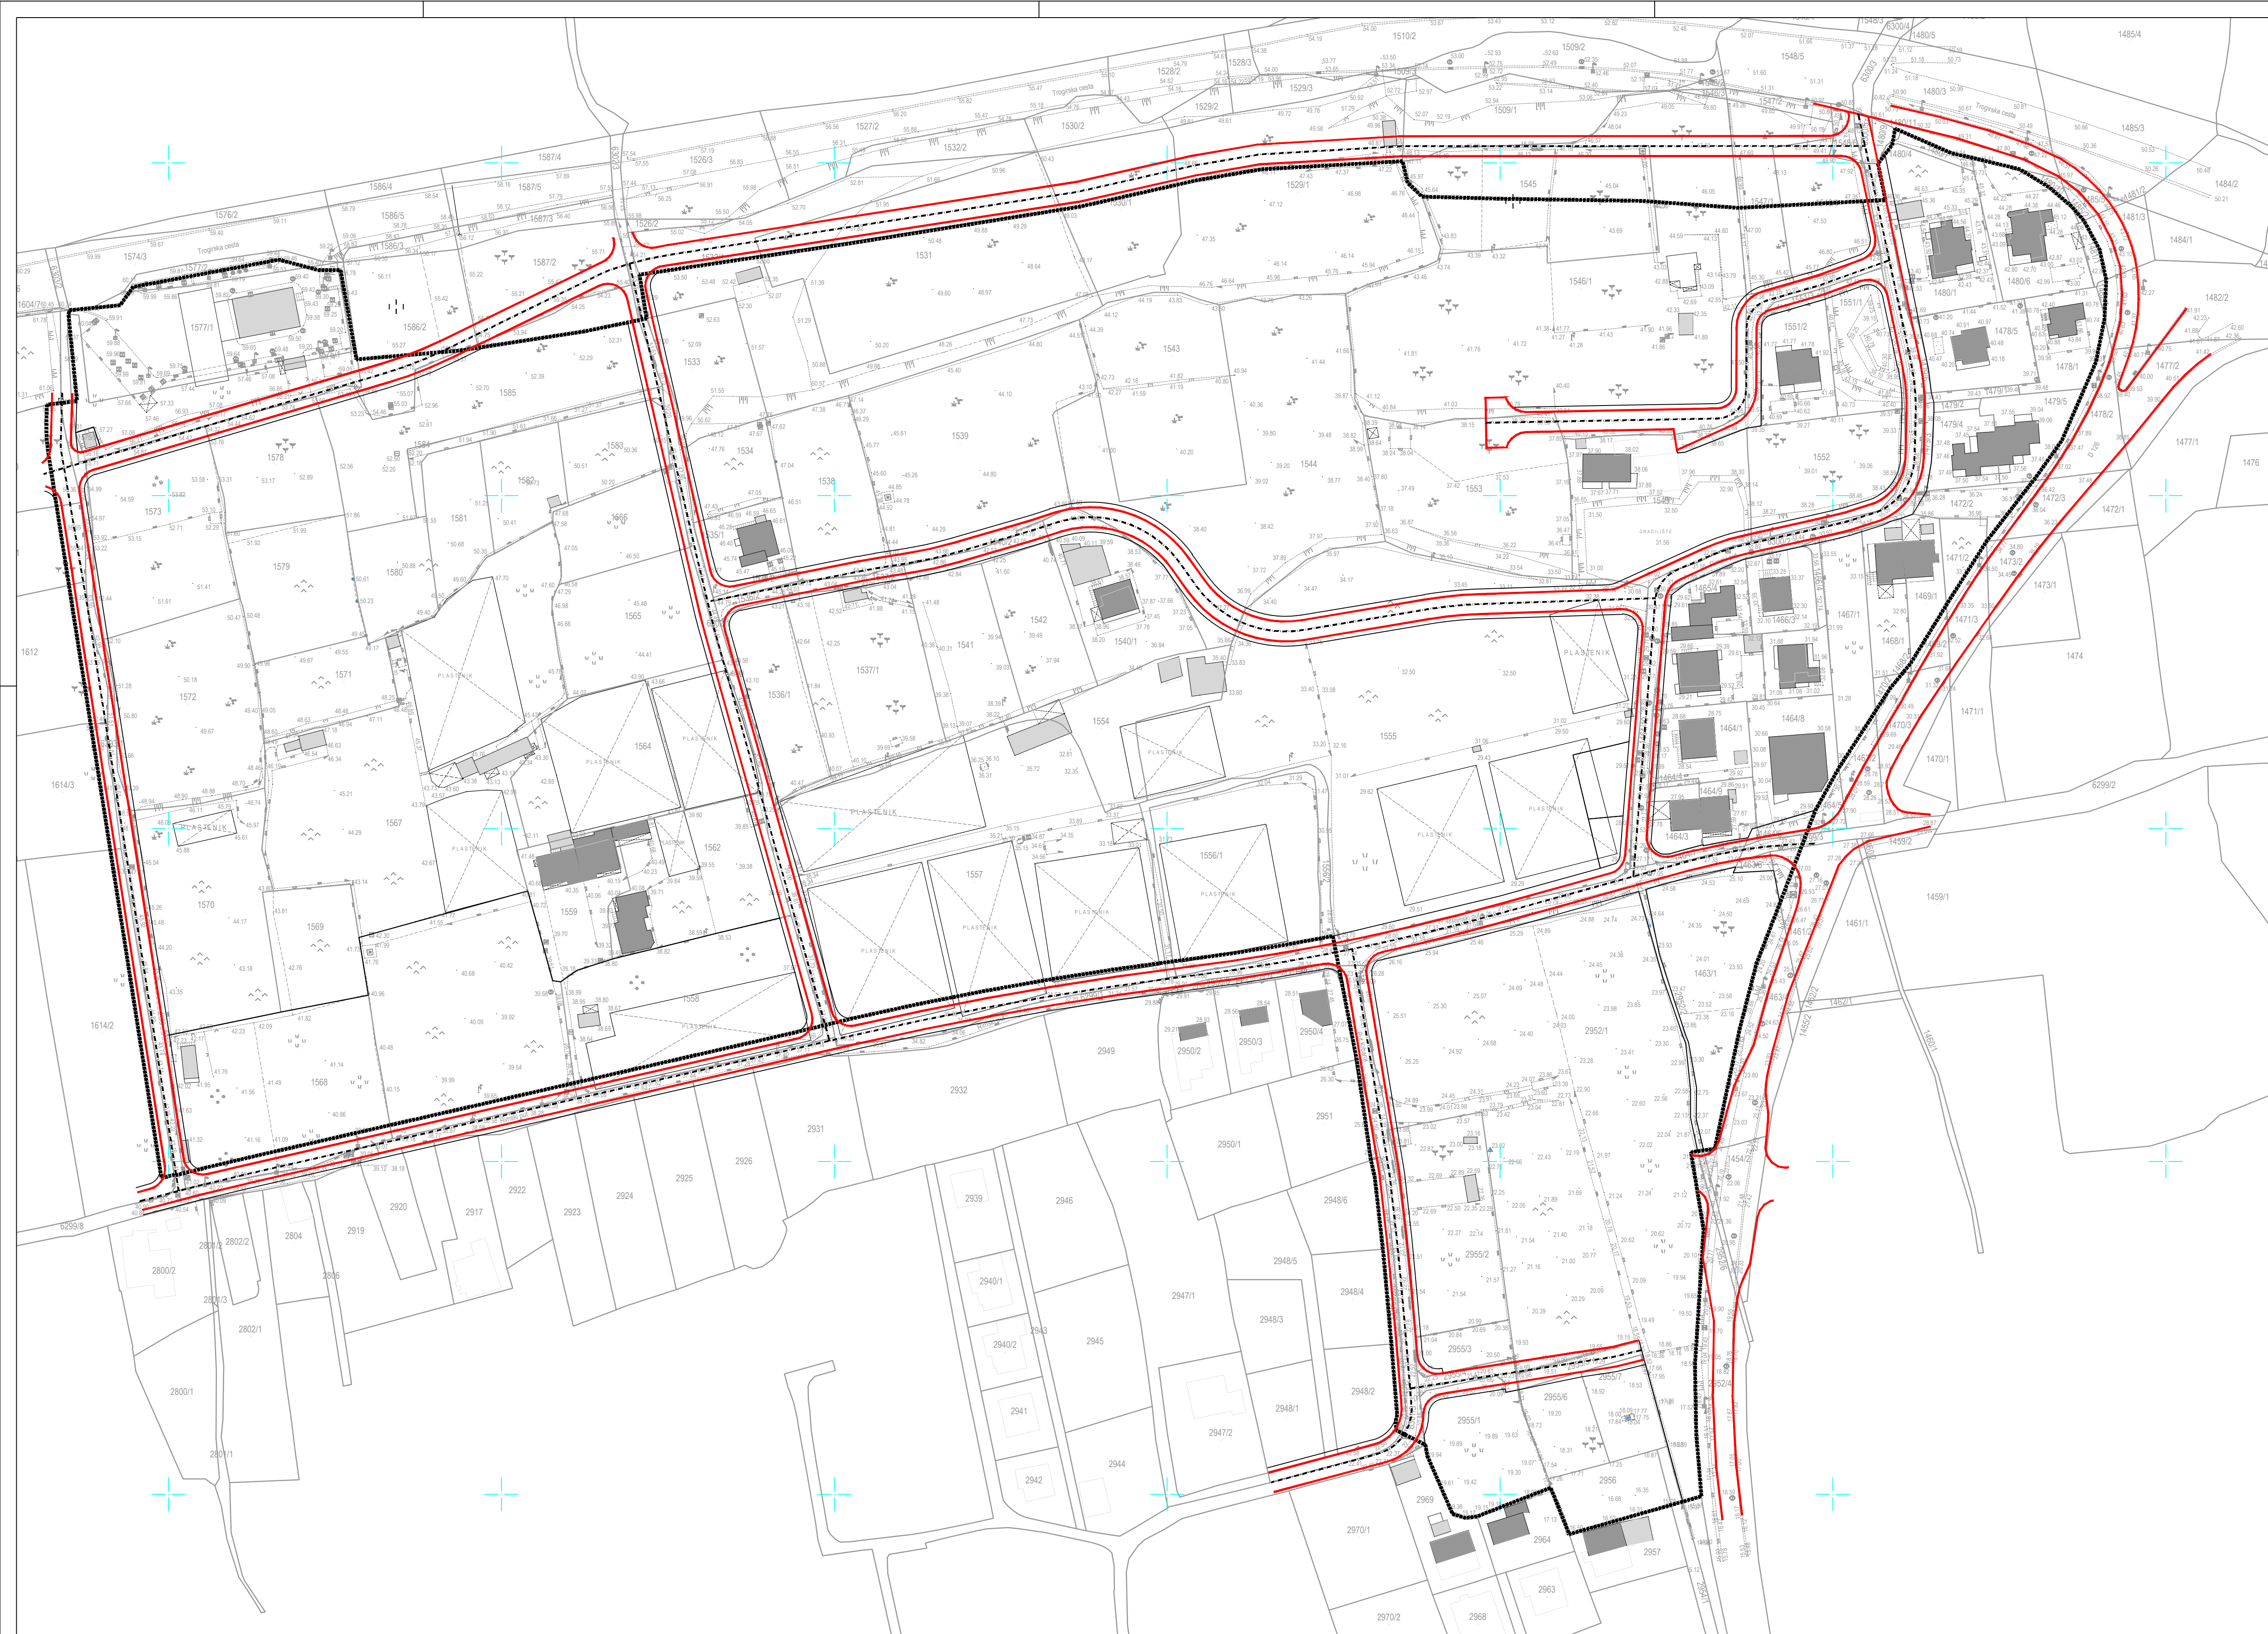

- LEGENDA
- OBUHVAT PLANA
- PROMET
- — — — — PROMETNICA

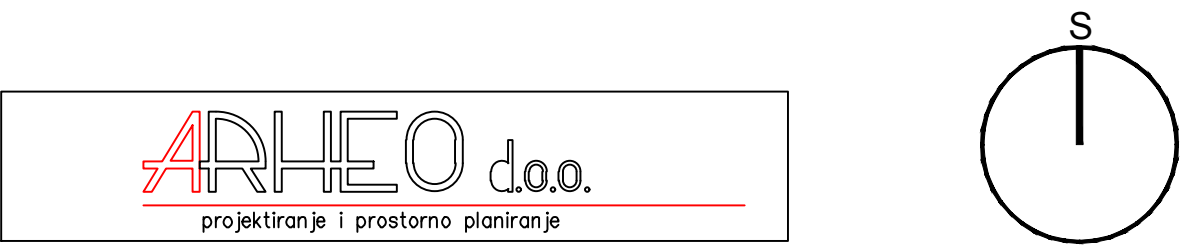

GRAD TROGIR

URBANISTIČKI PLAN UREĐENJA

KRBAN

(konačni prijedlog plana)

2. PROMETNA, ULIČNA I KOMUNALNA

INFRASTRUKTURNA MREŽA

Županija:		SPLITSKO - DALMATINSKA		
Grad:		TROGIR		
Naziv prostornog plana:		URBANISTIČKI PLAN UREĐENJA KRBAN		
Naziv kartografskog prikaza:		PROMETNA I ULIČNA MREŽA		
Broj kartografskog prikaza		2.1.	Mjerilo kartografskog prikaza	1 : 1000
Odluka o izradi prostornog plana:		Odluka o donošenju plana:		
"Službeni glasnik Grada Trogira 23/20, 11/23"		Javni uvid održan: Ponovni javni uvid održan:		
Javna rasprava (datum objave):		od: 09.10.2023. do: 30.01.2024.		
"web stranica mppi.gov.hr"		do: 07.11.2023. do: 06.02.2024.		
"web stranica Grad Trogir"				
"Slobodna Dalmacija"				
Pečat tijela odgovornog za provođenje javne rasprave:		Odgovorna osoba za provođenje javne rasprave:		
M.P.		Privremena pročelnica: Sanja Zulim, mag. ing. aedif.		
Suglasnost temeljem odredbe članka 108. Zakona o prostornom uređenju ("Narodne novine", br.153/13, 65/17, 114/18, 39/19, 98/19 i 67/23) Ministarstvo prostornoga uređenja, graditeljstva i državne imovine Uprava za prostorno uređenje i dozvole državnog značaja Ki:350-02/24-16/13 Ur.br.:531-08-1-1-24-2, od 15. svibnja 2024.				
Pravna osoba koja je izradila plan:		ARHEO d.o.o. Tomislava 11, Zagreb		
Pečat pravne osobe koja je izradila plan:		M.P.		
Stručni tim u izradi plana:		Direktor : Mario Pezelj, dipl.ing.arh.		
Aron Varga, dipl.ing.arh. - ovlaštteni arhitekt		Damir Batarelo, dipl.iur.		
Mario Pezelj, dipl.ing.arh. -ovlaštteni arhitekt urbanist		Vesna Pezelj, dipl. sociolog		
Josip Horvat, dipl. ing. prometa -ovlaštteni ing.		Ivan Savić, ing.el.		
Ines Kotula, mag.ing.arch.				
Odgovorni voditelj izrade plana:		Mario Pezelj, dipl.ing.arh. -ovlaštteni arhitekt urbanist		
Pečat Gradskog vijeća:		Predsjednik Gradskog vijeća:		
M.P.		Toni Zulim		
Istovjetnost prostornog plana s izvornikom ovjerava:		Pečat nadležnog tijela:		
		M.P.		