



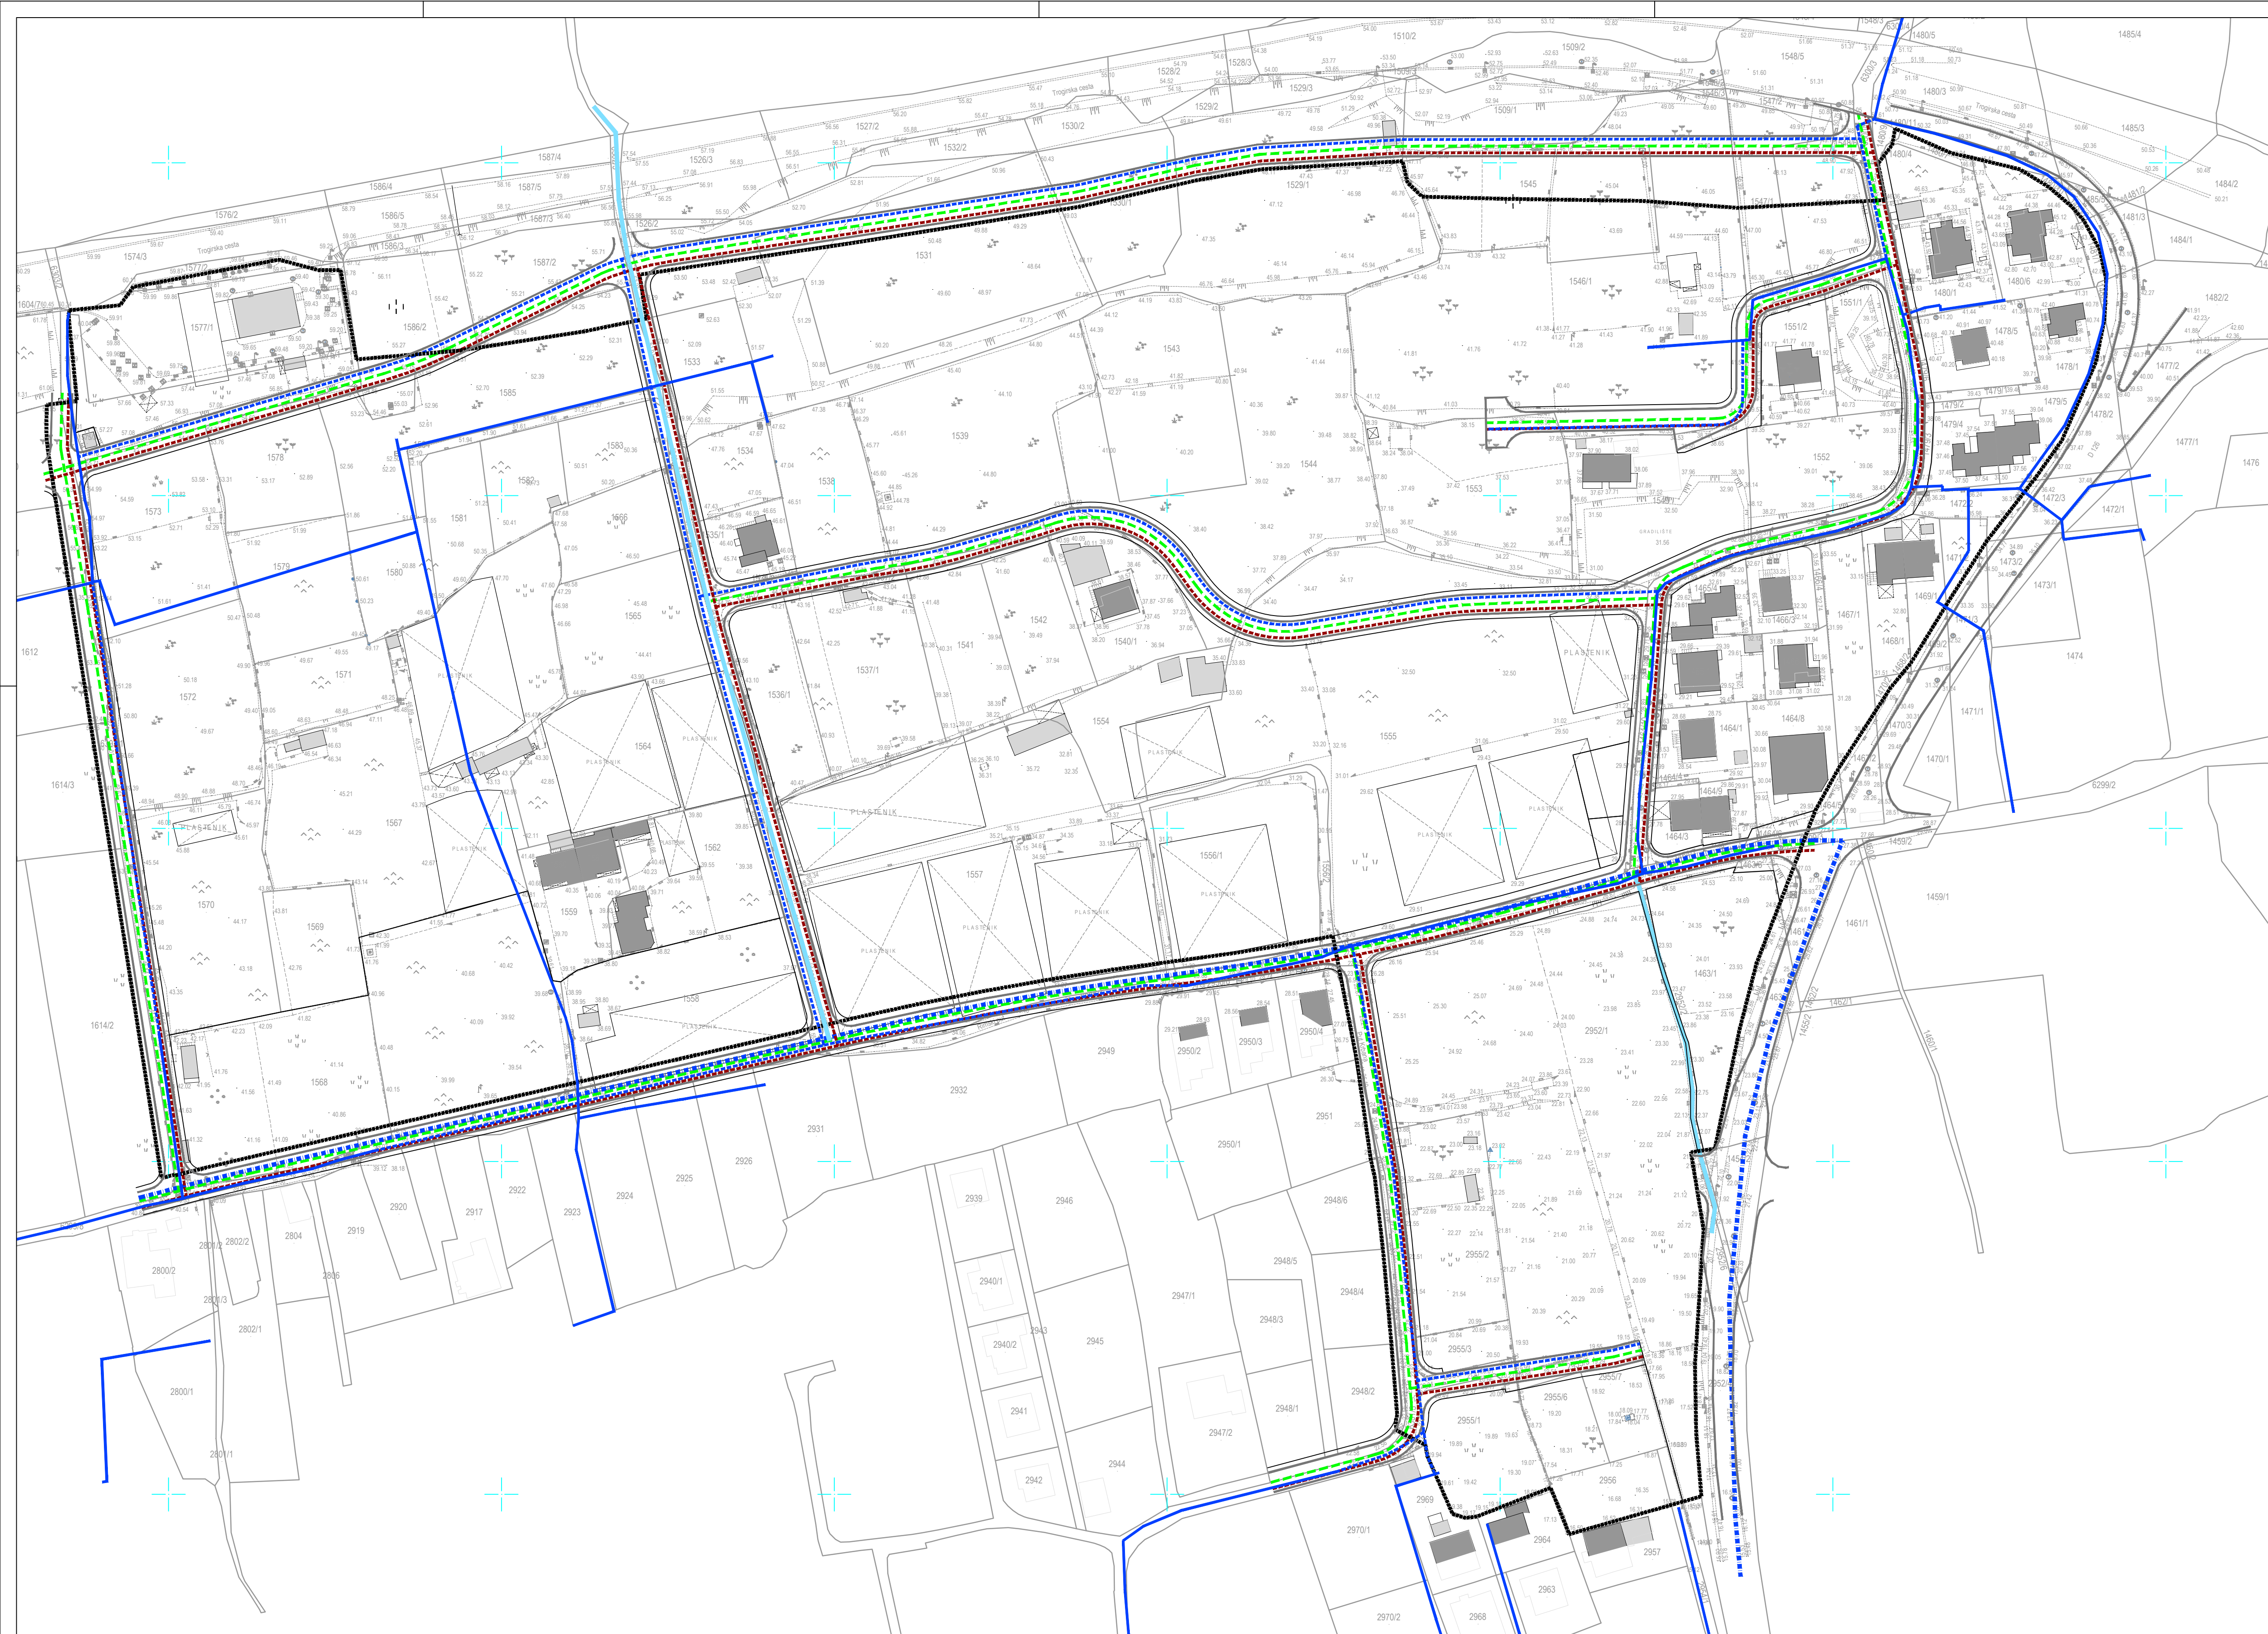

- LEGENDA
- OBUHVAAT PLANA
 - VODNOGOSPODARSKI SUSTAV
 - VODOOPSKRBA
 - PLANIRANI VODOVOD VIŠE RAZINE
 - VODOVOD
 - PLANIRANI VODOVOD
 - ODVODNJA OBORINSKIH VODA
 - ZACIJEVLJENI BUJIČNI KANAL
 - PLANIRANI KANAL OBORINSKE VODE
 - ODVODNJA OTPADNIH VODA
 - PLANIRANA ODVODNJA

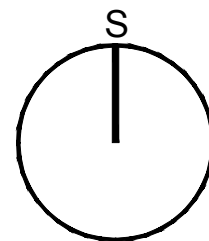

GRAD TROGIR
URBANISTIČKI PLAN UREĐENJA
KRBAN
(konačni prijedlog plana)
2. PROMETNA, ULIČNA I KOMUNALNA
INFRASTRUKTURNA MREŽA

Županiya:		SPLITSKO - DALMATINSKA		
Grad:		TROGIR		
Naziv prostornog plana:		URBANISTIČKI PLAN UREĐENJA KRBAN		
Naziv kartografskog prikaza:		VODNOGOSPODARSKI SUSTAV		
Broj kartografskog prikaza		2.3.	Mjerilo kartografskog prikaza	1 : 1000
Odluka o izradi prostornog plana:		Odluka o donošenju plana:		
"Službeni glasnik Grada Trogira 23/20, 11/23" Javna rasprava (datum objave): "web stranica mppi.gov.hr" 25.09.2023., 26.01.2024. "web stranica Grad Trogir" 26.09.2023., 26.01.2024. "Slobodna Dalmacija" 26.09.2023., 27.01.2024.		Javni uvid održan: Ponovni javni uvid održan: od: 09.10.2023. od: 30.01.2024. do: 07.11.2023. do: 06.02.2024.		
Pečat tijela odgovornog za provođenje javne rasprave:		Odgovorna osoba za provođenje javne rasprave:		
M.P.		Privremena pročelnica: Sanja Zulim, mag. ing. aedf.		
Suglasnost temeljem odredbe članka 108. Zakona o prostornom uređenju ("Narodne novine", br.153/13, 65/17, 114/18, 39/19, 98/19 i 67/23) Ministarstvo prostornoga uređenja, graditeljstva i državne imovine Uprava za prostorno uređenje i dozvole državnog značaja Ki:350-02/24-16/13 Ur.br.:531-08-1-1-24-2, od 15. svibnja 2024.				
Pravna osoba koja je izradila plan:		ARHEO d.o.o. Tomislavova 11, Zagreb		
Pečat pravne osobe koja je izradila plan:		M.P. Direktor : Mario Pezelj, dipl.ing.arh.		
Stručni tim u izradi plana: Aron Varga, dipl.ing.arh. - ovlašteni arhitekt Mario Pezelj, dipl.ing.arh. -ovlašteni arhitekt urbanist Josip Horvat, dipl. ing. prometa -ovlašteni ing. Ines Kotula, mag.ing.arch.		Damir Batarelo, dipl.iur. Vesna Pezelj, dipl. sociolog Vera Varga, dipl. biolog Ivan Sović, ing.el.		
Odgovorni voditelj izrade plana:		Mario Pezelj, dipl.ing.arh. -ovlašteni arhitekt urbanist		
Pečat Gradskog vijeća:		Predsjednik Gradskog vijeća: Toni Zulim		
Istovjetnost prostornog plana s izvornikom ovjerava:		Pečat nadležnog tijela: M.P.		